

Wzrosty
239
7
Wzrosty
ul. Wolności
190 493. 186

Wzrosty
190 21/4
26 06 2011

LEGENDA:

- 1. - Zakres opracowania - Remont Bramy Zastępskiej
- 2. - Istniejące utwardzenie terenu
- Granica działki
- Numer działki


mgr inż. arch. Andrzej Biały
Pracownia Projektowa "MM-PROJEKT"
ul. Wolności 98, 68-200 Żary
Z A ZGODNOŚĆ Z ORYGINAŁEM
 Data: 08.08.17
mgr inż. Maciej Marciniak
Pracownia Projektowa "MM-PROJEKT"
ul. Wolności 98, 68-200 Żary

PRACOWNIA PROJEKTOWA "MM-PROJEKT" - mgr inż. Maciej Marciniak
 Aleja Wojska Polskiego 98 68-200 Żary tel. 661-936-630

Opracowanie:	Remont Bramy Zastępskiej 68-343 Brody ul. Wolności; dz.ewid.191 obręb 0002 Brody; jednostka ewidencyjna 081103_2 Brody kat. obiektu IV	Nr rys. 1.
Investor:	Gmina Brody ul. Rynek 2 68-343 Brody	data: Sierpień 2017
Nazwa rysunku:	Projekt zagospodarowania terenu	skala: 1:500
Projektant:	Mirosław Michałowski	Podpis: <i>M. Michałowski</i>
Projektant:	mgr inż. Maciej Marciniak	Podpis: <i>M. Marciniak</i>

STAROSTWO POWATOWE
W ŻARACH
Asp. Jerzy Paweł II
68-200
4212

WOJEWÓDZKI URZĄD
 OCHRONY ZABYTKÓW
 w ZIELONEJ GÓRZE
 65-063 Zielona Góra, ul. Kopernika 1
 tel. 068 324 73 90, 068 324 74 11
 tel./fax 068 325 37 45

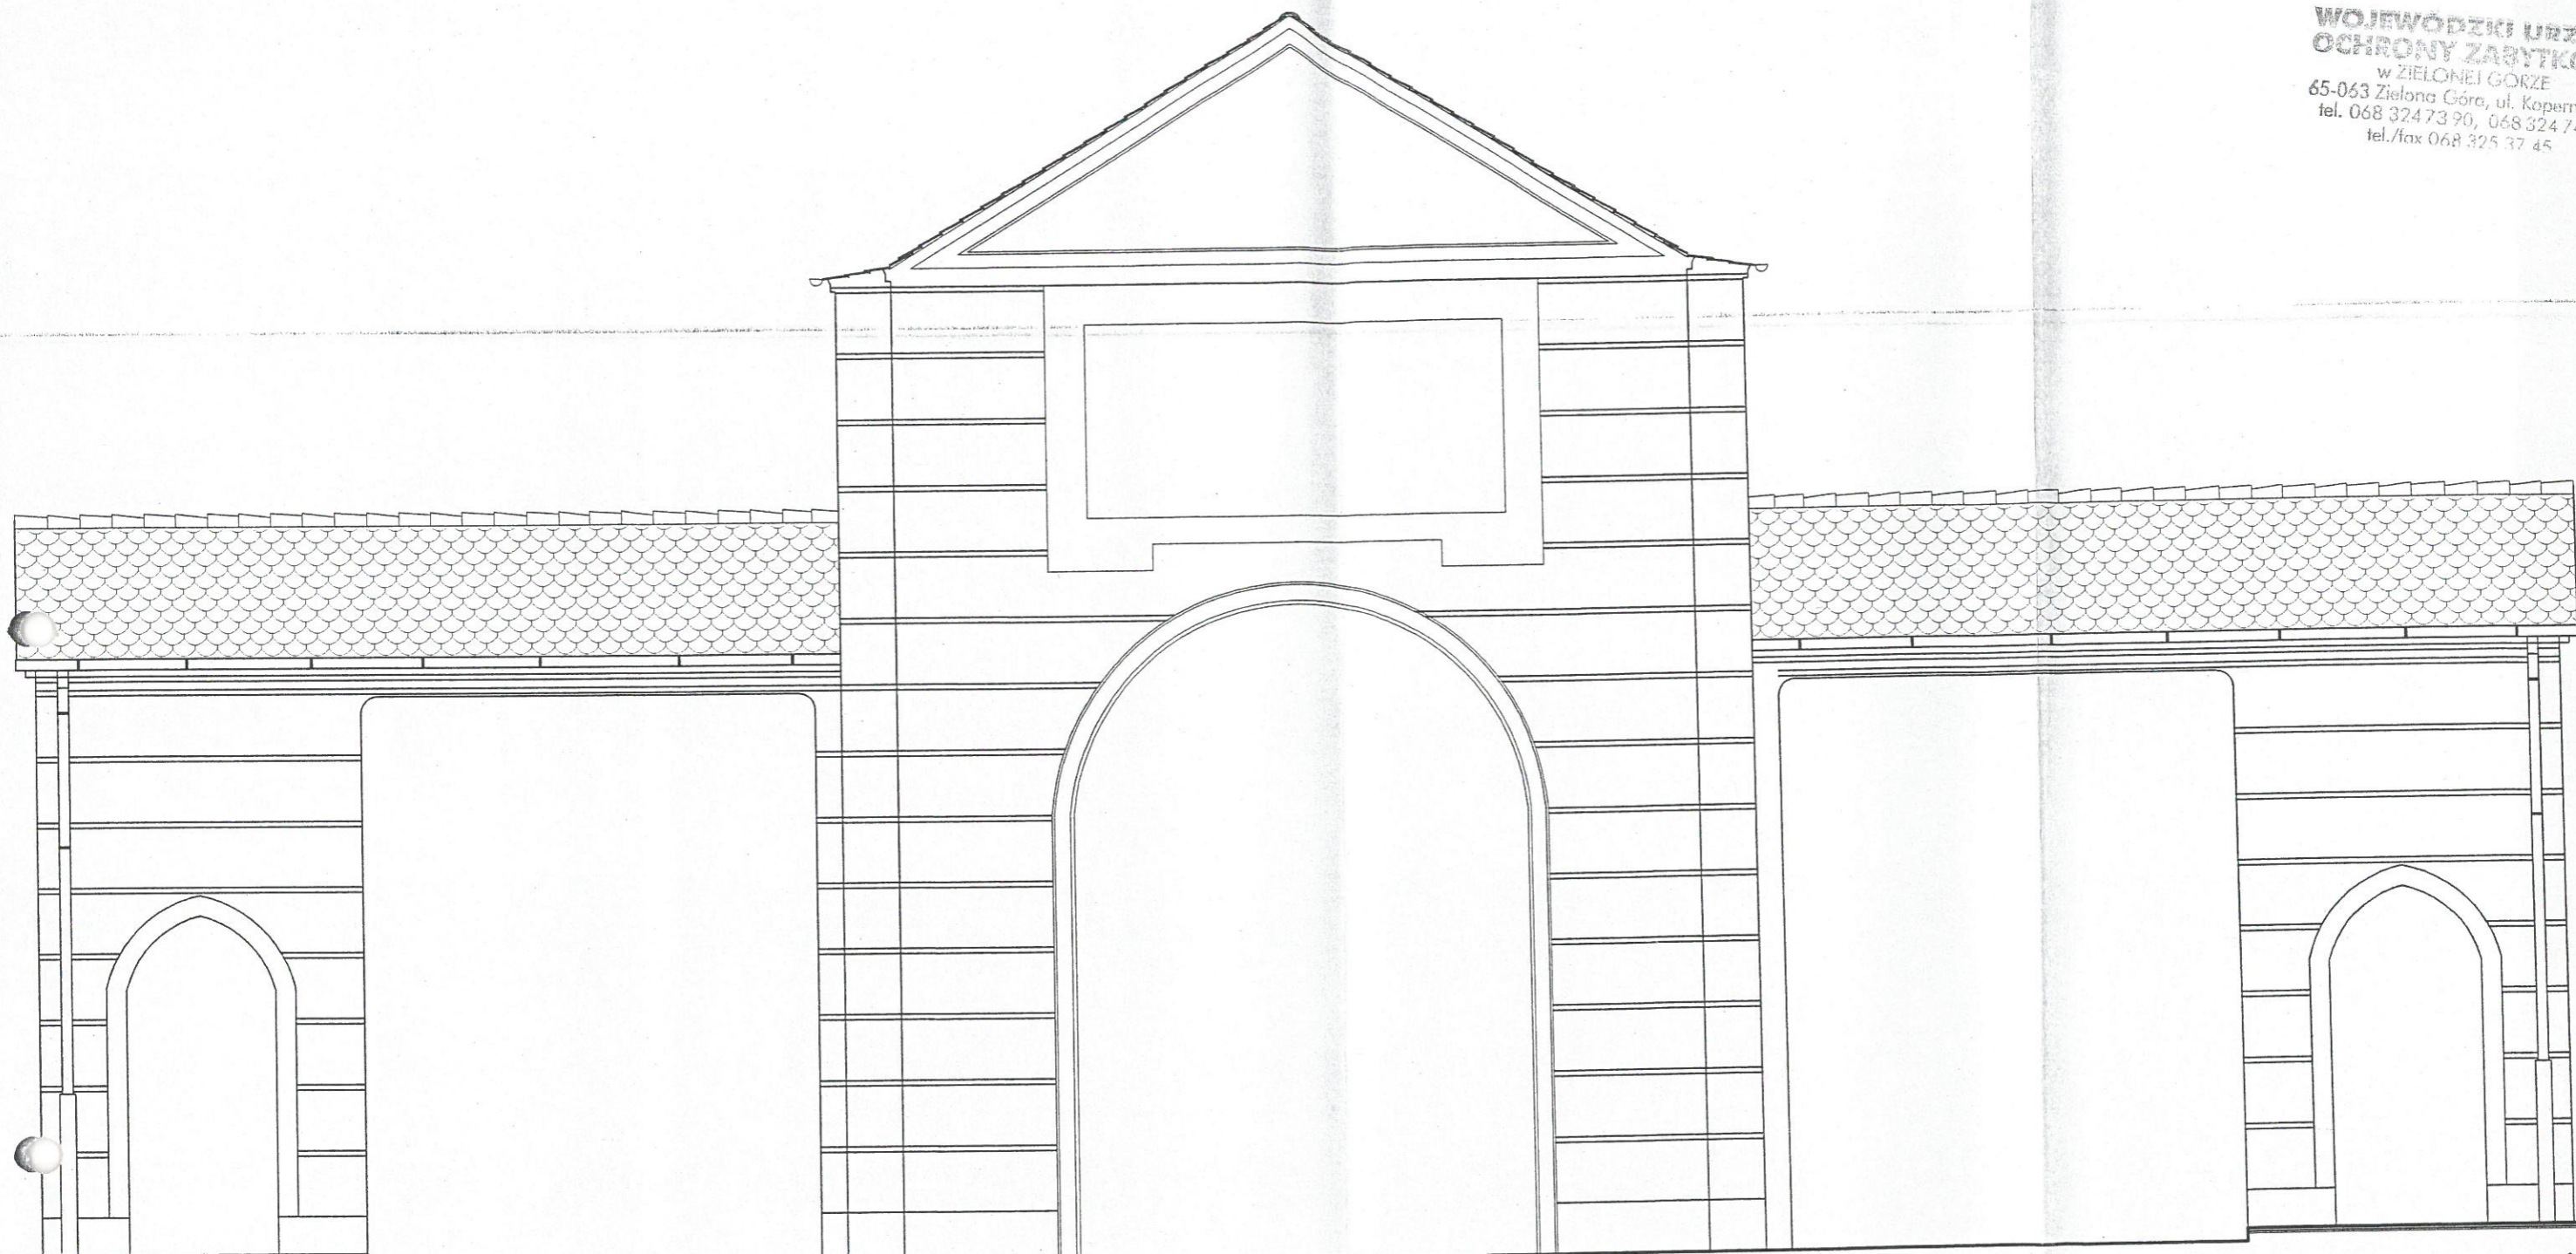

Elewacja północna


Projektant:

mgr inż. arch. ARTUR BIEN
 Uprawnienia budowlane do projektowania
 i kierowania robotami budowlanymi
 bez ograniczeń w specjalności architekt.
 i w ograniczonym zakresie w specjalności
 konstrukcyjno-budowlanej.
 Nr ewid. 17235, Nr upraw. 05-0075

PRACOWNIA PROJEKTOWA "MM-PROJEKT" - mgr inż. Maciej Marciniak Aleja Wojska Polskiego 98 68-200 Żary tel. 661-936-630			
Opracowanie:	Remont Bramy Zasięckiej 68-343 Brody ul. Wolności ; dz.ewid.191 obręb 0002 Brody; jednostka ewidencyjna 081103_2 Brody kat. obiektu IV .	Nr rys.	21.
Investor:	Gmina Brody ul. Rynek 2 68-343 Brody	data:	Sierpień 2017
Nazwa rysunku:	Elewacja północna	skala:	1:50
Projektant:	Mirosław Michałowski	Nr upr.	201/B2ZG Spec. arch. konstr. - bud.
Sprawdził:		Podpis	
Projektant:	mgr inż. Maciej Marciniak	LBS/0043/PWOK/10 Spec. konstr. - bud.	

STAROSTWO POWIATOWE
 w ŻARACH
 Aleja Jana Pawła II 5
 68-200 ŻARY

WOJEWODZKI URZĄD
 OCHRONY ZAPYTKÓW
 w ZIELONEJ GÓRZE
 65-063 Zielona Góra, ul. Kopernika 1
 tel. 068 324 73 90, 068 324 74 11
 tel./fax 068 325 37 47

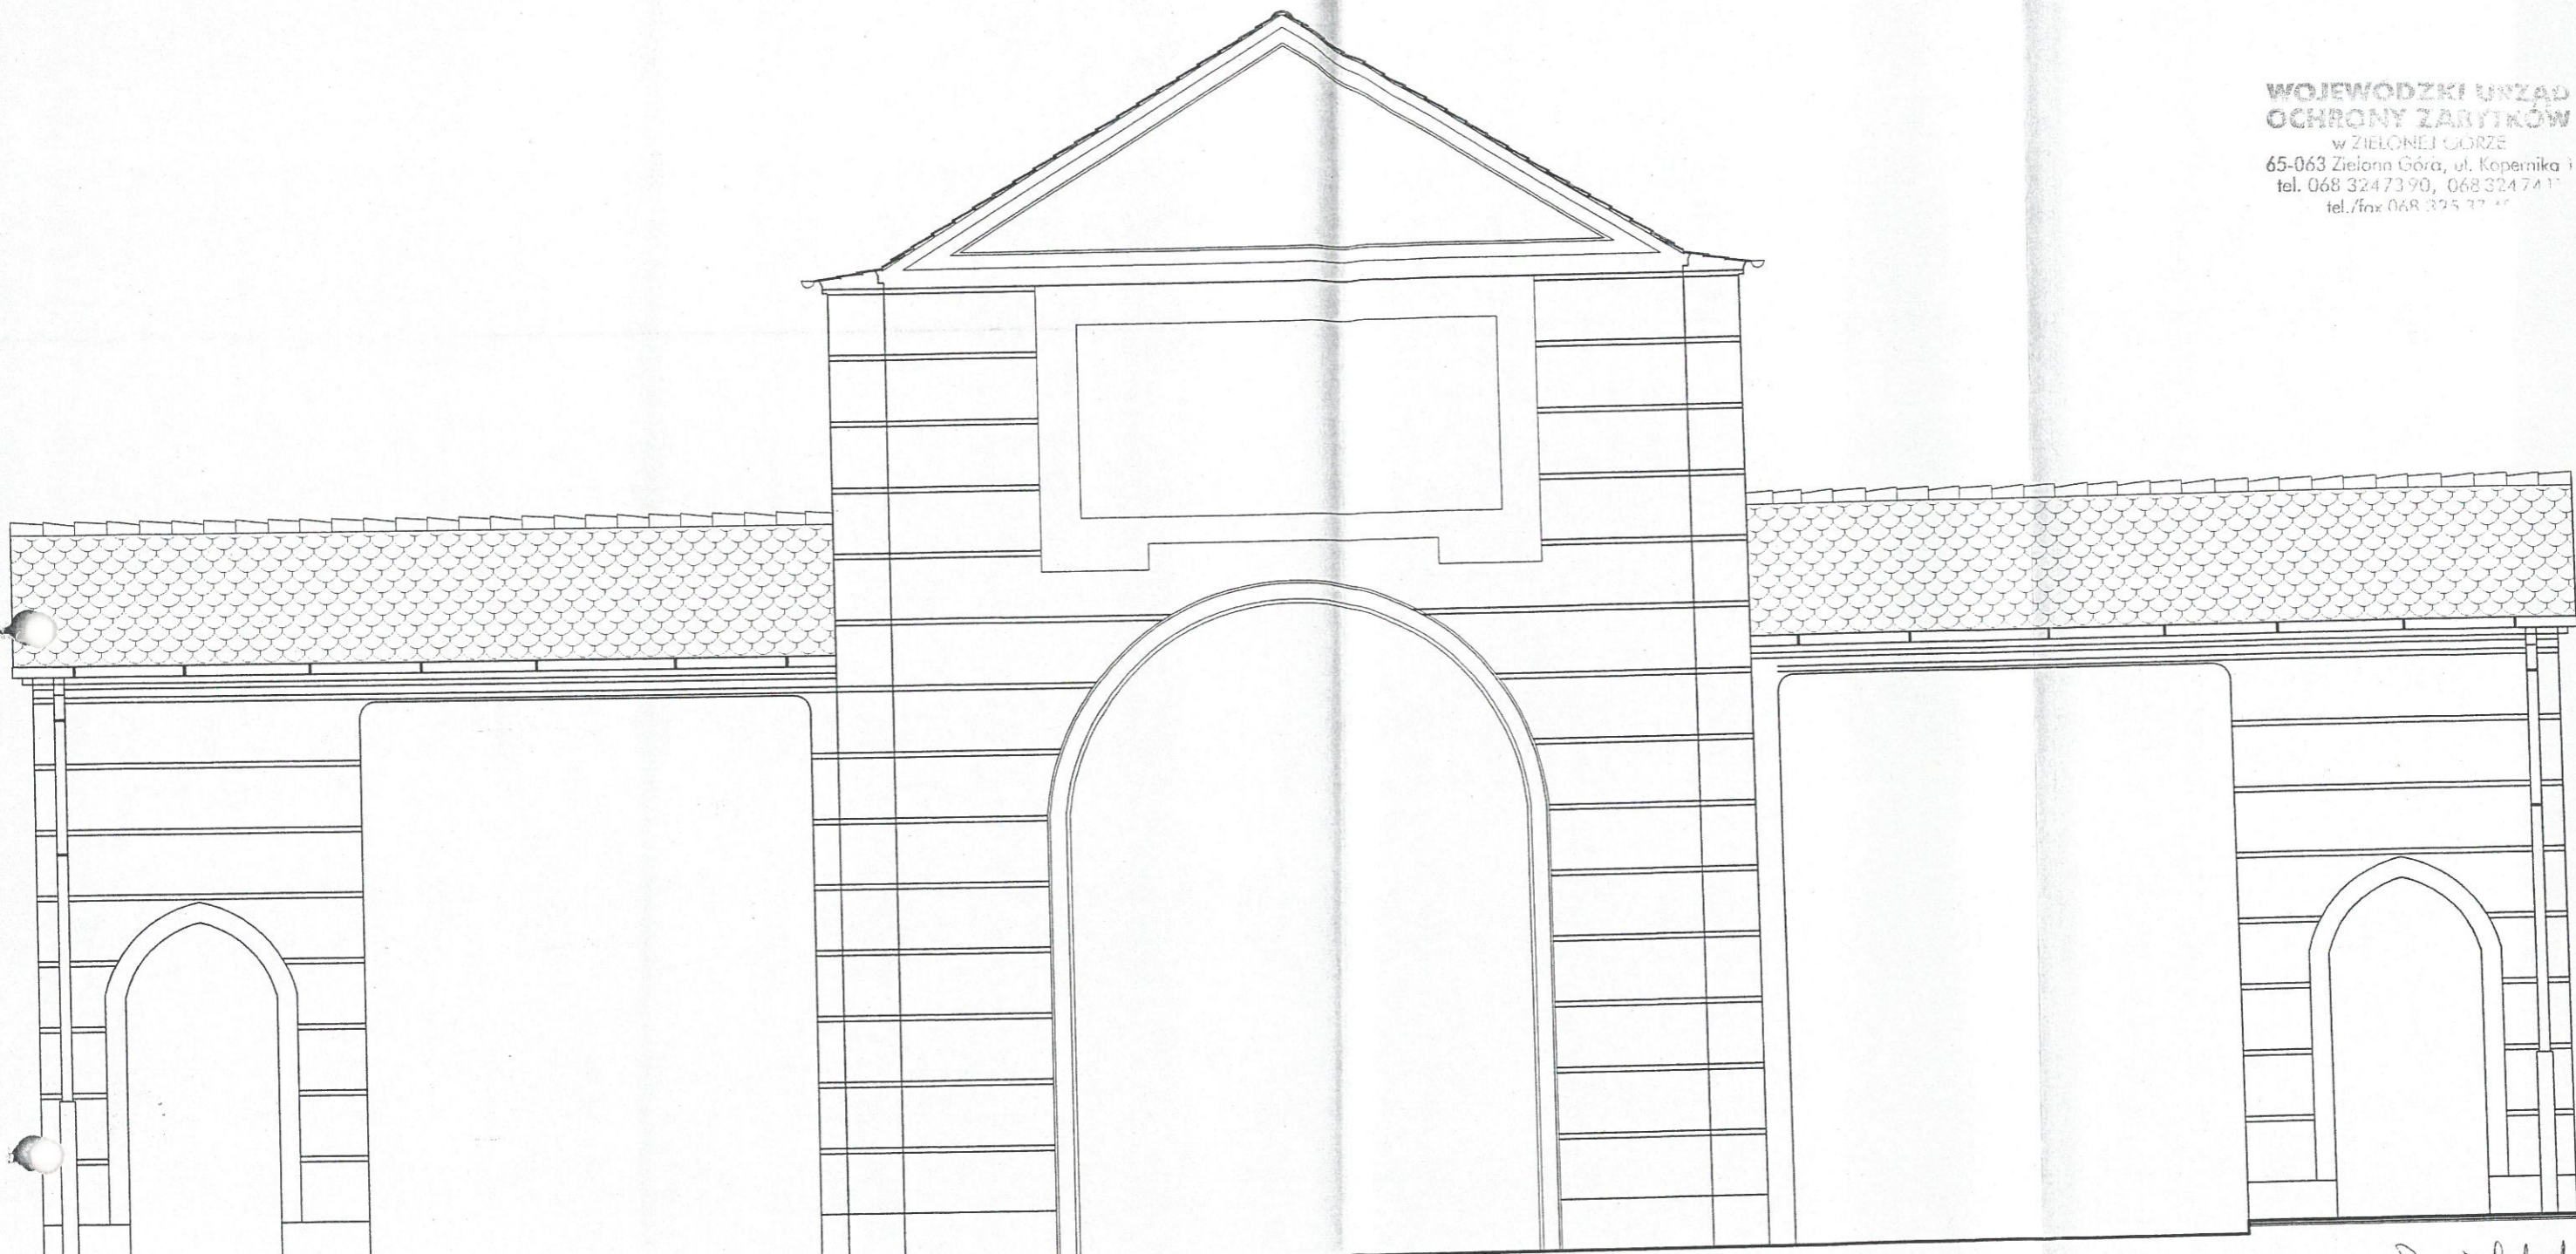


Elewacja południowa

Projektant:


mgr inż. arch. **MACIEJ BIEN**
 Uprawnienia budowlane do projektowania
 i kierowania robotami budowlanymi
 bez ograniczeń w specjalności
 i w ograniczonym zakresie architekt.
 konstrukcyjno-budowlanej
 Nr ewid. 27220/2017

PRACOWNIA PROJEKTOWA "MM-PROJEKT" - mgr inż. Maciej Marciniak			
Aleja Wojska Polskiego 98 68-200 Żary tel. 661-936-630			
Opracowanie:	Remont Bramy Zasieckiej 68-343 Brody ul. Wolności ; dz.ewid.191 obręb 0002 Brody; jednostka ewidencyjna 081103_2 Brody kat. obiektu IV.	Nr rys. 31.	STANOWISKO W ZARZĄDZ KONTROLI
Inwestor:	Gmina Brody ul. Rynek 2 68-343 Brody	data: Sierpień 2017	
Nazwa rysunku:	Elewacja południowa	skala: 1:50	KONTROLA
Projektant:	Mirosław Michałowski	Imię i Nazwisko Nr upr. 201/82/ZG Spec. arch. konstr. - bud	
Sprawdził:			
Projektant:	mgr inż. Maciej Marciniak	LBS/0043/PWOK/10 Spec. konstr. - bud	

WOJEWÓDZKI URZĄD
 OCHRONY ZABYTKÓW
 w ZIELONEJ GÓRZE
 65-063 Zielona Góra, ul. Kopernika 1
 tel. 068 324 73 90, -068 324 74 11
 tel./fax 068 325 37 45

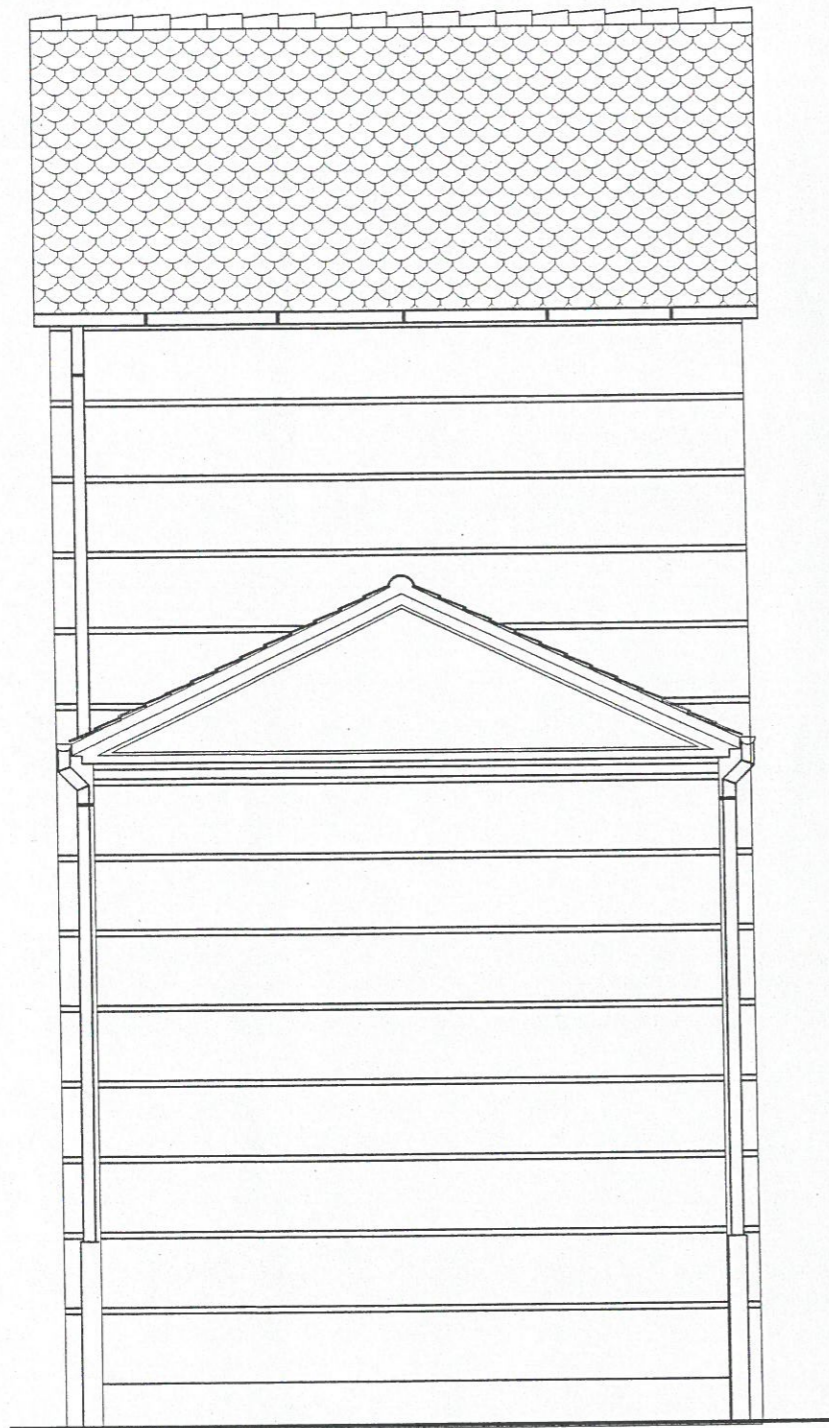

Elewacja wschodnia

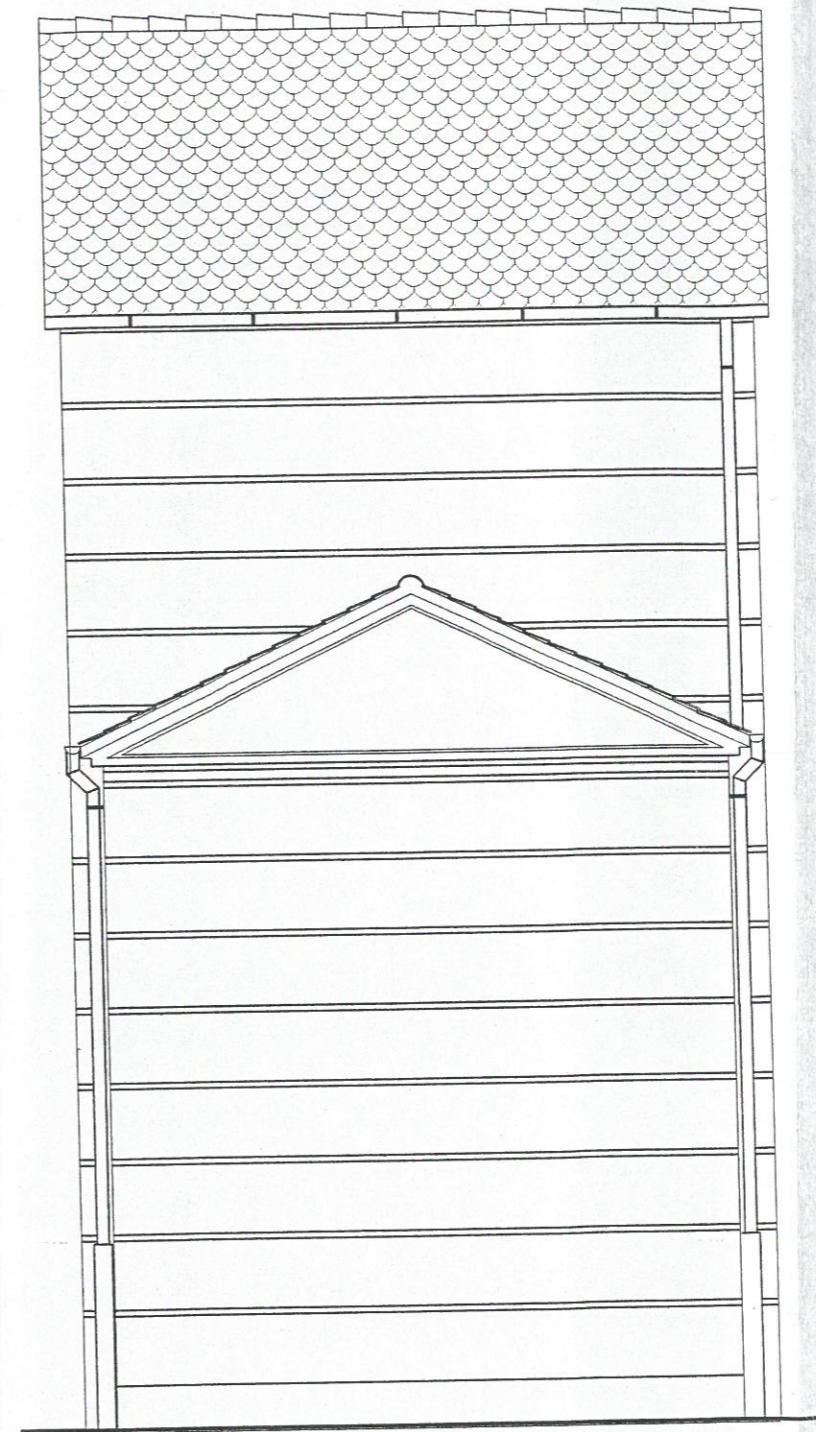

Elewacja zachodnia

mgr inż. arch. *Artur Bien* BIEN
 Uprawnienie budowlane do projektowania
 i kierowania robotami budowlanymi
 bez ograniczeń w specjalności architekt.
 i w ograniczonym zakresie w specjalności
 konstrukcyjno-budowlanej.
 Nr ewid. 272392/10 DZIAŁA DS-0072

PRACOWNIA PROJEKTOWA "MM-PROJEKT" - mgr inż. Maciej Marciniak Aleja Wojska Polskiego 98 68-200 Żary tel. 661-936-630		
Opracowanie:	Remont Bramy Zasięckiej 68-343 Brody ul. Wolności ; dz.ewid.191 obręb 0002 Brody; jednostka ewidencyjna 081103_2 Brody kat. obiektu IV.	Nr rys. 41
Inwestor:	Gmina Brody ul. Rynek 2 68-343 Brody	data: Sierpień 2017
Nazwa rysunku:	Elewacja wschodnia i zachodnia	skala: 1:50
Projektant:	Imię i Nazwisko Miroslaw Michalowski	Nr upr. 201/82/ZG Spec. arch. konstr. - bud.
Sprawdził:		Podpis <i>M. Marciniak</i>
Projektant:	mgr inż. Maciej Marciniak	LBS/0043/PWOK/10 Spec. konstr. - bud.

STAROSTWO POWIATOWE
 w ŻARACH
 ul. Jasnopolskiej 5
 68-300 Żary