


Elewacja boczna (zachodnia) skala 1:100

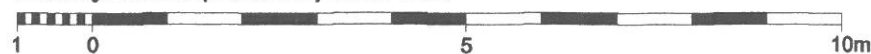

Inwentaryzacja budynku użytkowego dz. nr 167/24 w Brodach		rysunek 4
Rzut parteru		skala 1:100
Właściciel: Gmina Brody Opracował: dr inż. arch. Maciej Małachowicz nr upr 88/81/WBPP		data VIII 2006