


ZMIANA STUDIUM UWARUNKOWAŃ I KIERUNKÓW ZAGOSPODAROWANIA PRZESTRZENNEGO GMINY BRODY

SKALA 1 : 10 000

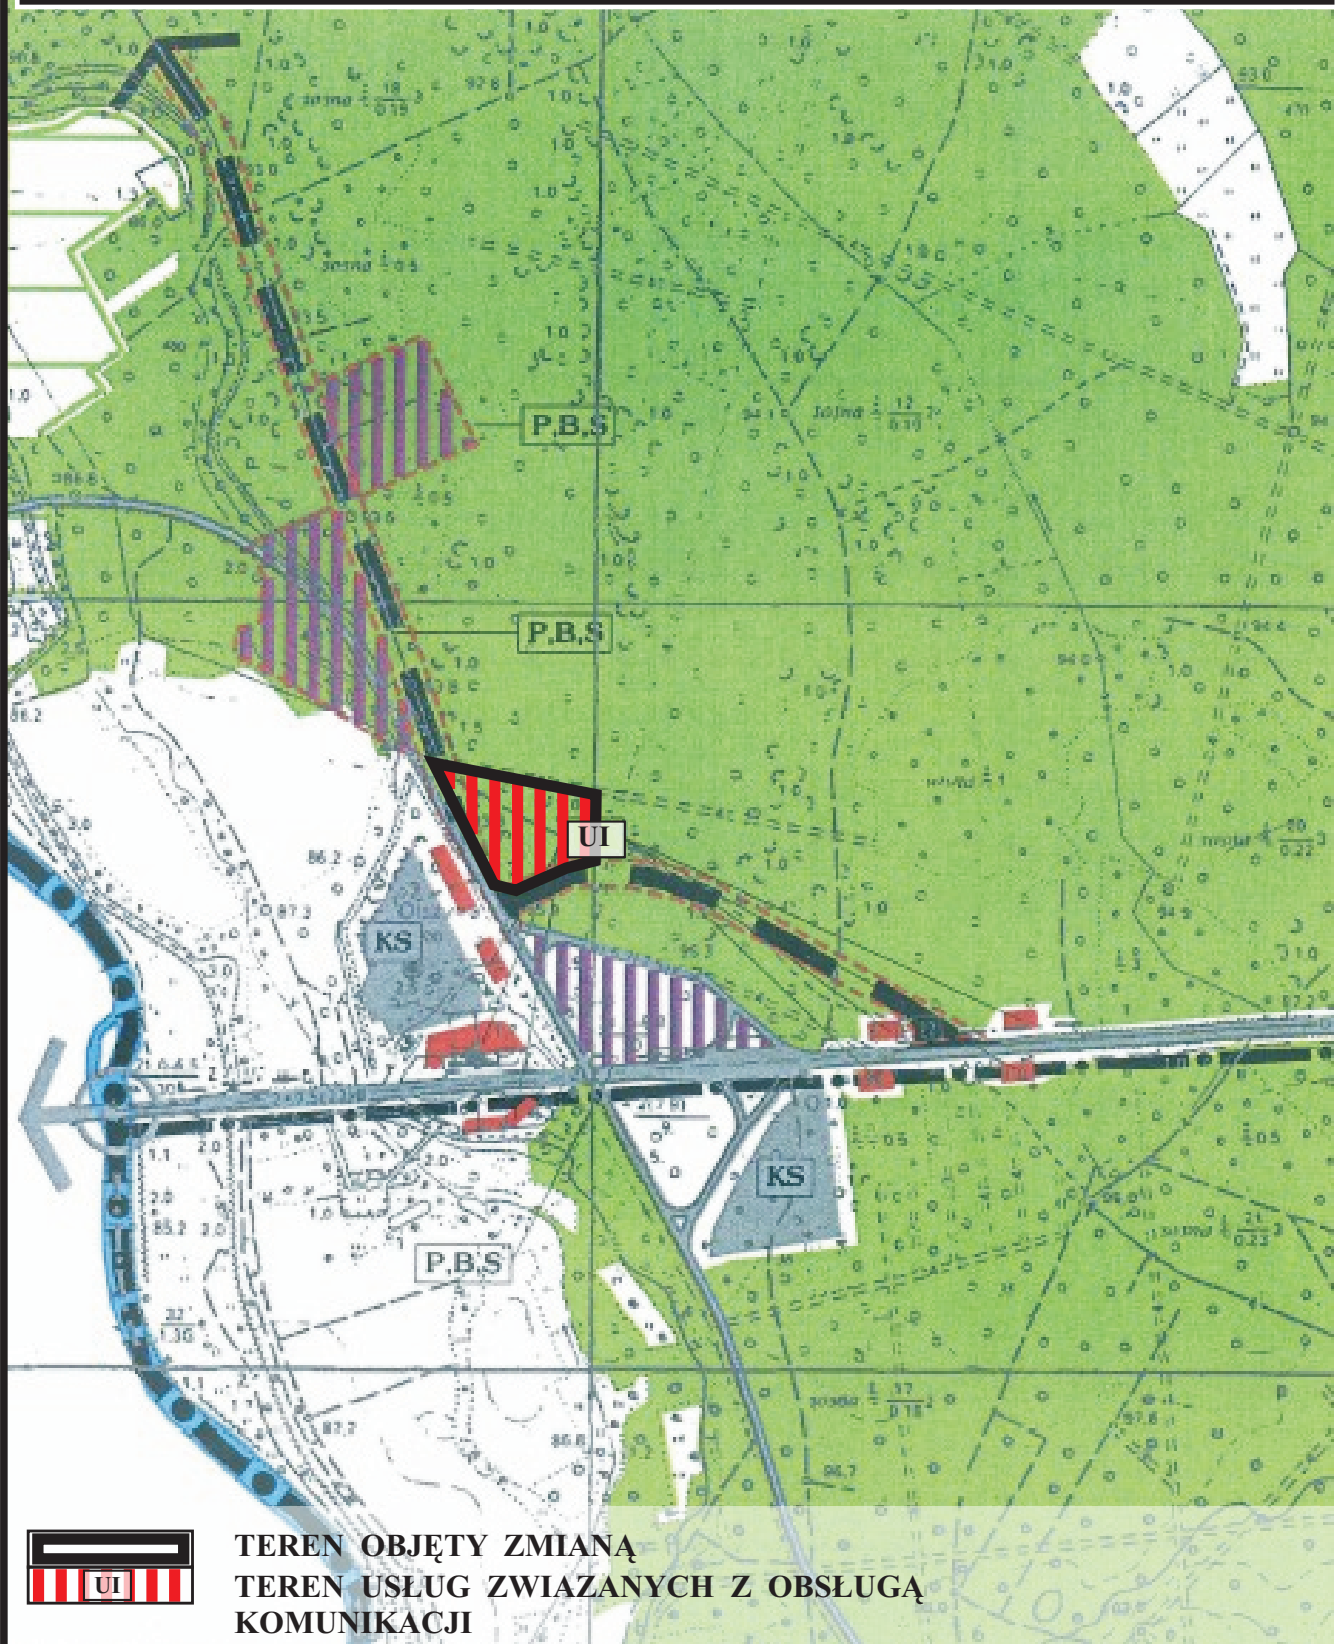

ZAŁĄCZNIK NR 2
DO UCHWAŁY NR/...../12
RADY GMINY BRODY
Z DNIA2012 R.