



PRZEKRÓJ NORMALNY 1-1 skala 1:50

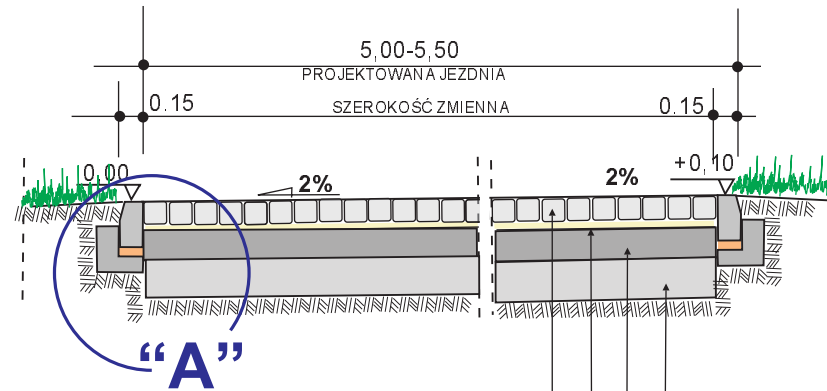

- KOSTKA KAMIENNA RZĘDOWA gr. 15 cm - kolor szary
- PODSYPKA CEMENTOWO-PIASKOWA 1:4 gr. 3 cm
- PODBUDOWA Z TŁUCZNI KAMIENNEGO gr. 20 cm.
- GRUNT STABILIZOWANY CEMENTEM gr. 30 cm

PRZEKRÓJ NORMALNY 2-2 skala 1:50

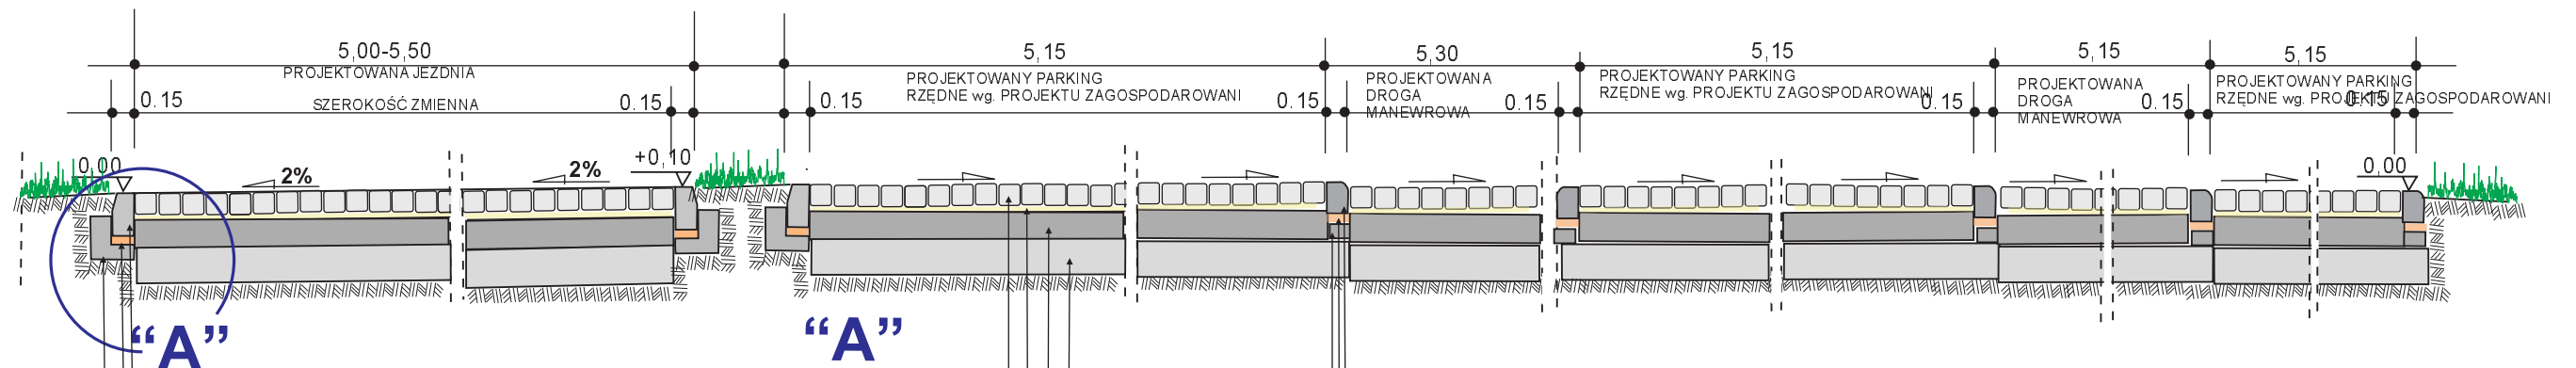

- KOSTKA KAMIENNA RZĘDOWA gr. 15 cm - kolor szary
- PODSYPKA CEMENTOWO-PIASKOWA 1:4 gr. 3 cm
- PODBUDOWA Z TŁUCZNI KAMIENNEGO gr. 20 cm.
- GRUNT DO WYMIANY gr. 50 cm w tym 30 cm stabilizacja cementem

- KRAWEŹNIK BETONOWY NAJAZDOWY o wymiarach 15x22 cm- kolor szary
- PODSYPKA CEMENTOWO-PIASKOWA 1:4 gr. 5 cm
- ŁAWA BETONOWA (B-15) o wymiarach 10x15cm.

- KRAWEŹNIK BETONOWY NAJAZDOWY o wymiarach 15x22 cm- kolor szary
- PODSYPKA CEMENTOWO-PIASKOWA 1:4 gr. 5 cm
- ŁAWA BETONOWA Z oporem (B-15) o wymiarach 10x30x35cm.

PRZEKROJE NORMALNE skala 1:50

Jednostka opracowująca:	P.W. "PROMARCO" Maria Kozak Usługi Projektowe 65-001 Zielona Góra, ul. Cisowa 3b/13				
Nazwa opracowania:	BUDOWA DRÓG WEWNĘTRZNYCH, WRAZ Z PARKINGIEM NA SAMOCHODY OSOBOWE ORAZ CHODNIKA				
Adres:	m. BRODY gm. BRODY dz.nr 21/15; 21/16; 48/9; 19.				
Przedmiot opracowania:	PROJEKT ZAGOSPODAROWANIA				rys. Nr 3
Faza opracowania:	PROJEKT BUDOWLANY	Branża:	DROGOWA	Skala:	1:50
WYKONAWCY OPRACOWANIA					
FUNKCJA	IMIĘ I NAZWISKO	SPEC.	NR UP.	DATA	PODPIS
Opracował:	Maria Kozak	drogowa		03. 2012r	
Projektant:	Zygmunt Piwoń	drogowa	59/66	03. 2012r	