


ZMIANA STUDIUM UWARUNKOWAŃ I KIERUNKÓW ZAGOSPODAROWANIA PRZESTRZENNEGO GMINY BRODY

SKALA 1 : 10 000

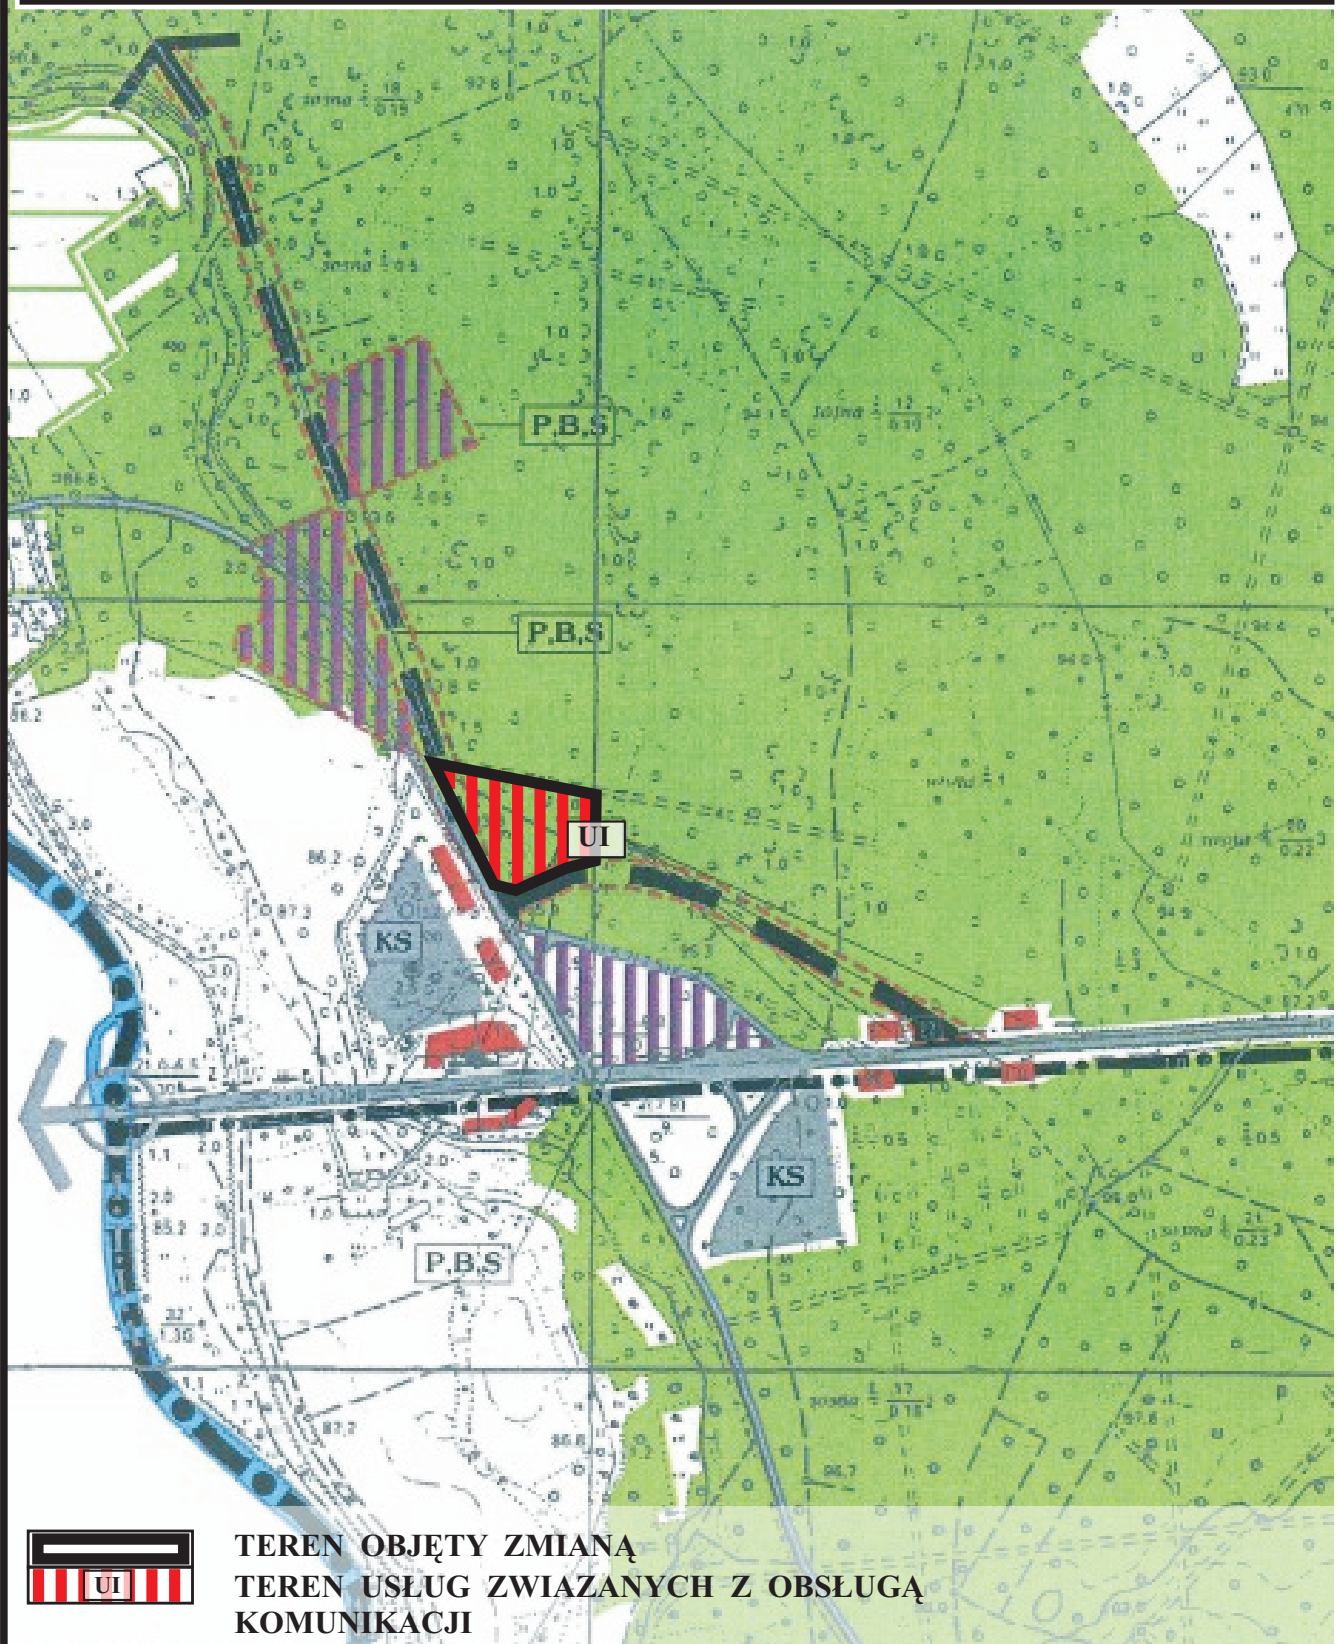

ZAŁĄCZNIK NR 2
DO UCHWAŁY NR XXX/239/13
RADY GMINY BRODY
Z DNIA 15 LIPCA 2013 R.