
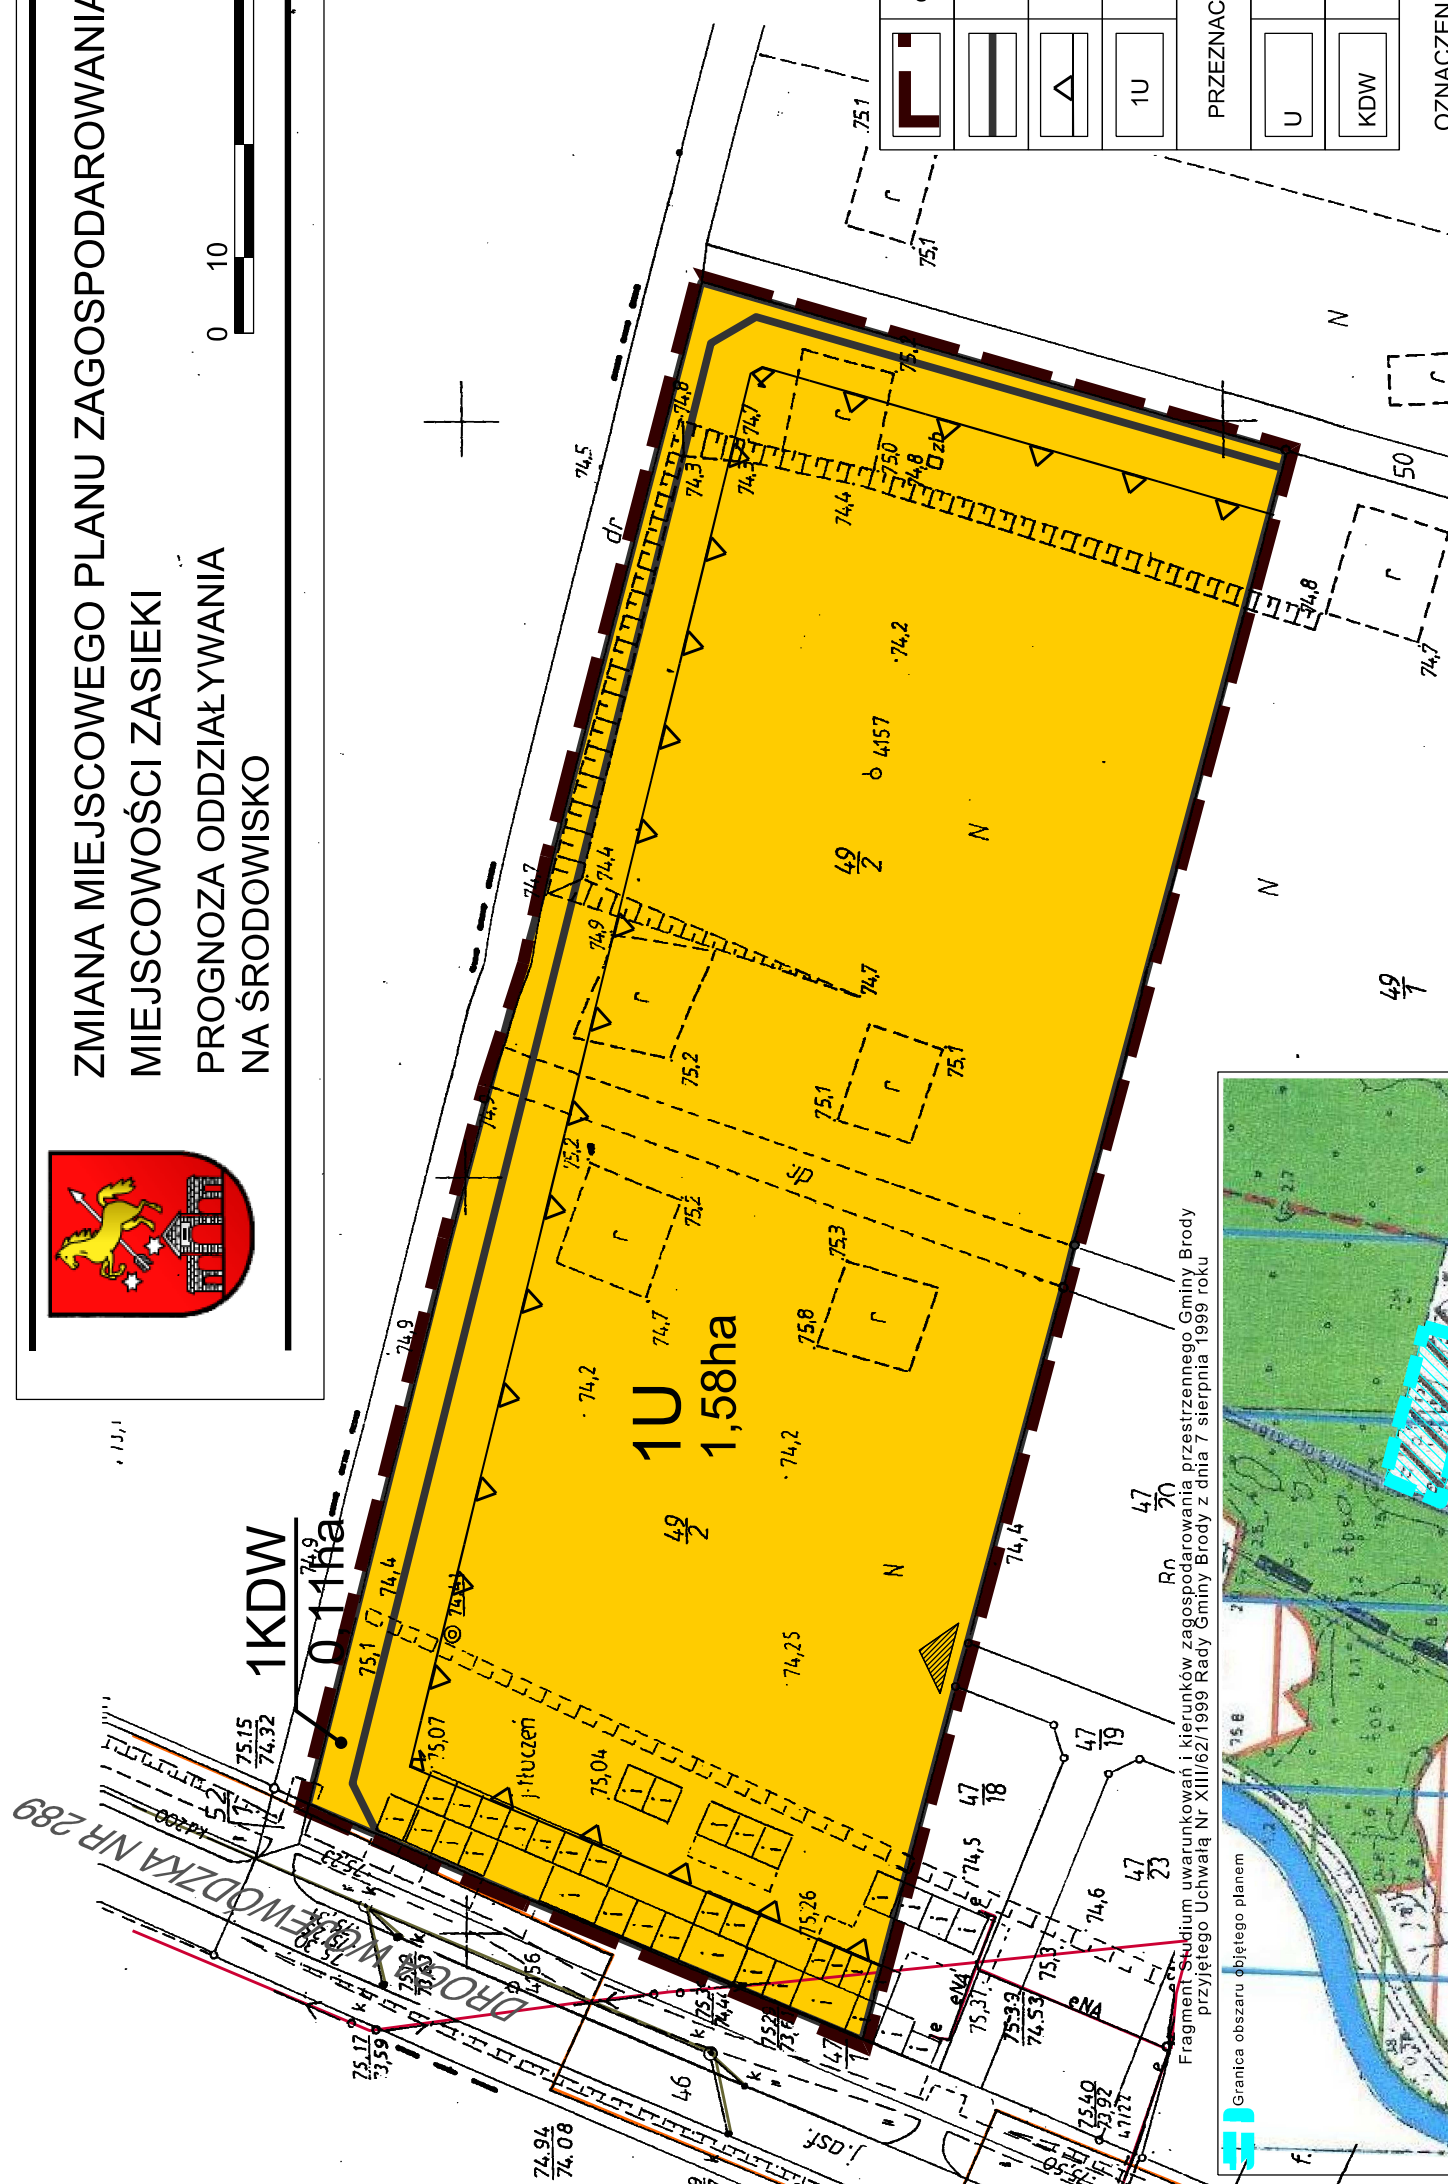


# ZMIANA MIEJSCOWEGO PLANU ZAGOSPODAROWANIA PRZESTRZENNEGO MIEJSCOWOŚCI ZASIEKI PROGNOZA ODDZIAŁYWANIA NA ŚRODOWISKO

Skala 1:1000

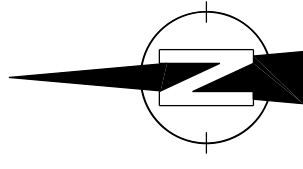

Fragment Studium uwarunkowań i kierunków zagospodarowania przestrzennego Gminy Brody przyjętego Uchwałą Nr XIII/62/1999 Rady Gminy Brody z dnia 7 sierpnia 1999 roku

Granica obszaru objętego planem

	GRANICA OBSZARU OBJĘTEGO PLANEM
	LINIE ROZGRANICZAJĄCE TERENY O RÓŻNYM PRZEZNACZENIU LUB RÓŻNYCH ZASADACH ZAGOSPODAROWANIA
	NIEPRZEKRACZALNA LINIA ZABUDOWY
	NUMERY I SYMBOLE IDENTYFIKACYJNE TERENU
PRZEZNACZENIA TERENU:	
	TEREN USŁUG
	TEREN DROGI WEWNĘTRZNEJ

OZNACZENIA INFORMACYJNE:

	DODATKOWY WJAZD NA TEREN
	LINIA ENERGETYCZNA
	KANALIZACJA DESZCZOWA
	LINIA TELEFONICZNA

Tereny 1U, 1KDW - prognozowane oddziaływanie jest nieznacznie uciążliwe dla elementów krajobrazu i świata przyrody ożywionej. Może wiązać się z zagrożeniem dla obszarów ochrony środowiska (potencjalne negatywne oddziaływanie może być kompensowane zachowaniem zaleceń z przepisów odrębnych dla danych form ochrony)

**B**