



# ZMIANA MIEJSCOWEGO PLANU ZAGOSPODAROWANIA PRZESTRZENNEGO MIEJSCOWOŚCI ZASIEKI

RYСУNEK PLANU

Skala 1:1000

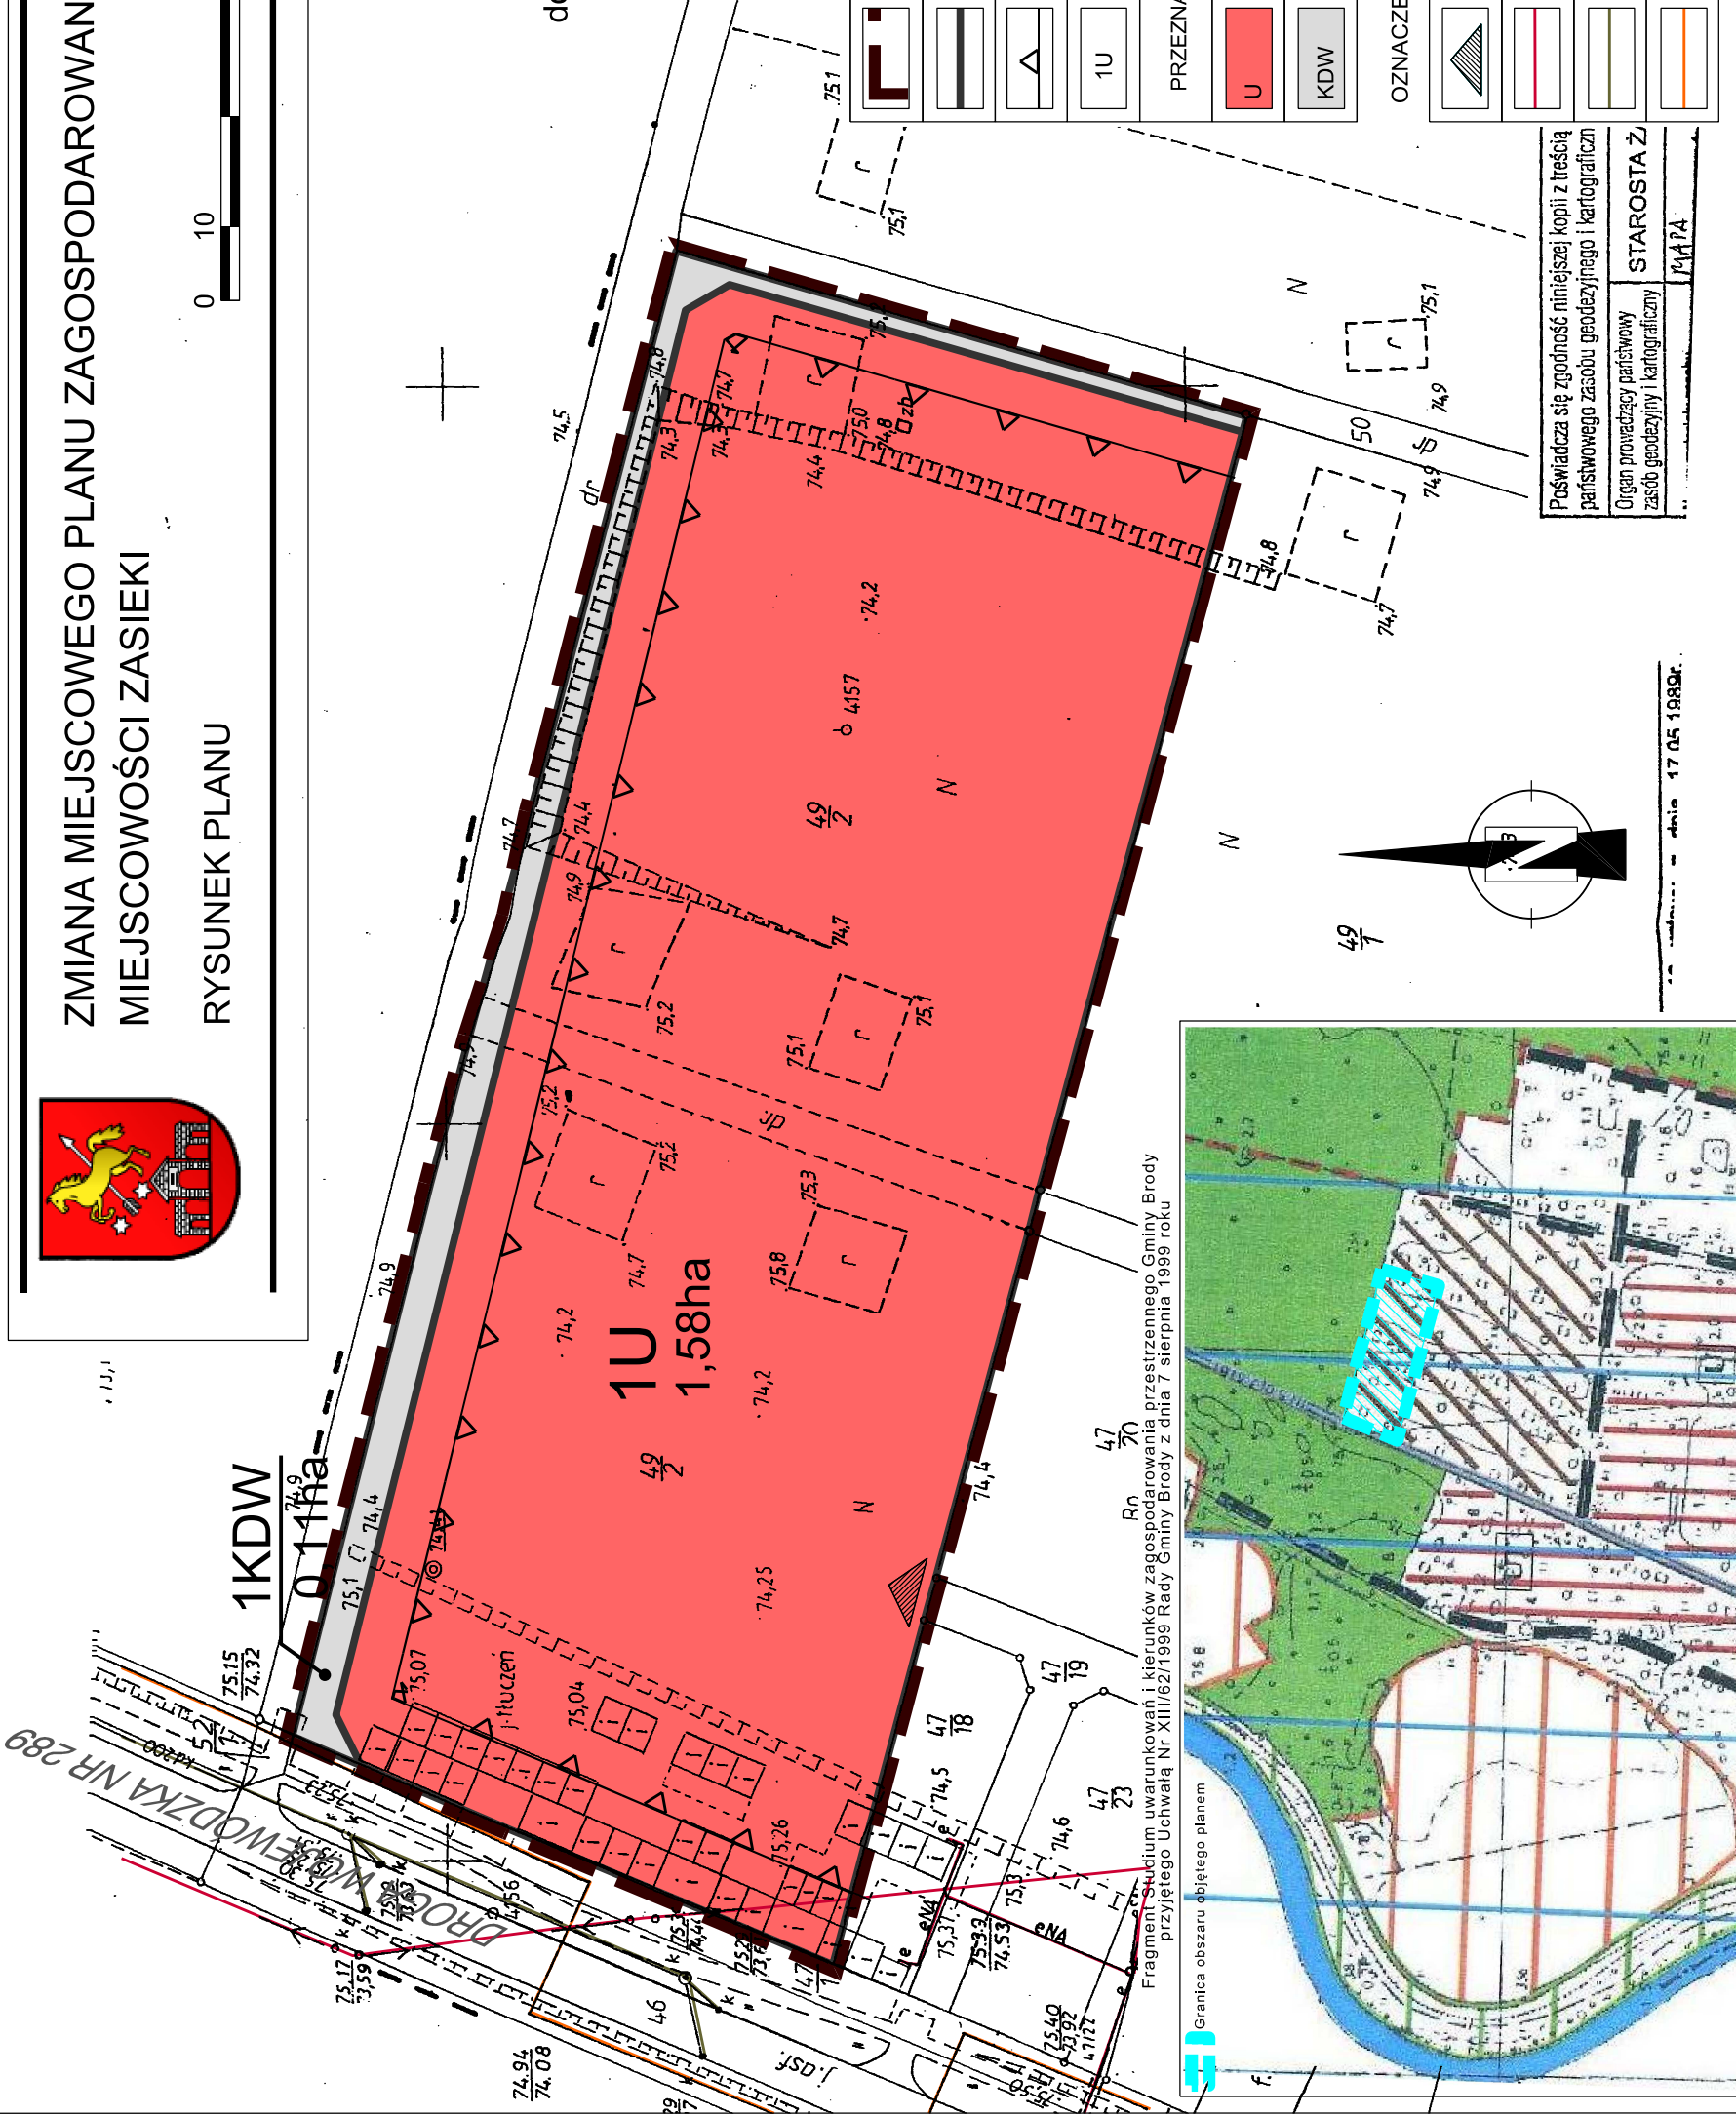

Załącznik nr 1  
do Uchwały Nr ...../16  
Rady Gminy Brody  
z dnia .....2016r.

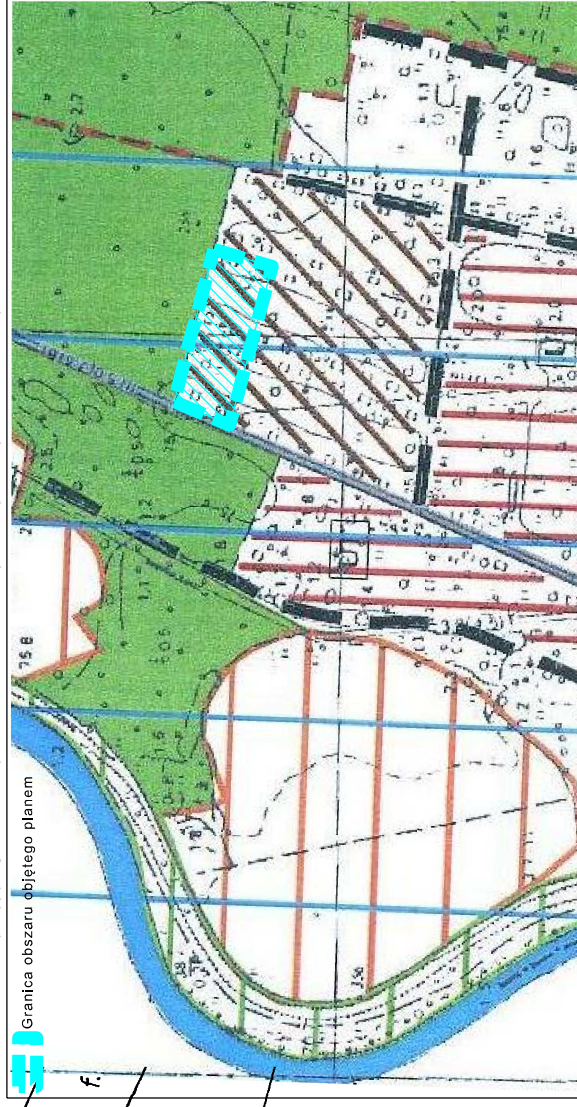

Granica obszaru objętego planem

Fragment Studium uwarunkowań i kierunków zagospodarowania przestrzennego Gminy Brody  
przyjętego Uchwałą Nr XIII/62/1999 Rady Gminy Brody z dnia 7 sierpnia 1999 roku

	GRANICA OBSZARU OBJĘTEGO PLANEM
	LINIE ROZGRANICZAJĄCE TERENY O RÓŻNYM PRZEZNACZENIU LUB RÓŻNYCH ZASADACH ZAGOSPODAROWANIA
	NIEPRZEKRACZALNA LINIA ZABUDOWY
1U	NUMERY I SYMBOLE IDENTYFIKACYJNE TERENU
PRZEZNACZENIA TERENU:	
U	TEREN USŁUG
KDW	TEREN DROGI WEWNĘTRZNEJ
OZNACZENIA INFORMACYJNE:	
	DODATKOWY WJAZD NA TEREN
	LINIA ENERGETYCZNA
	KANALIZACJA DESzczOWA
	LINIA TELEFONICZNA

Poswiadcza się zgodność niniejszej kopii z treścią  
państwowego zasobu geodezyjnego i kartograficzn  
Organ prowadzący państwowy  
zasób geodezyjny i kartograficzny  
STAROSTA Ż  
MATA

..... z dnia 17 05 1989r.