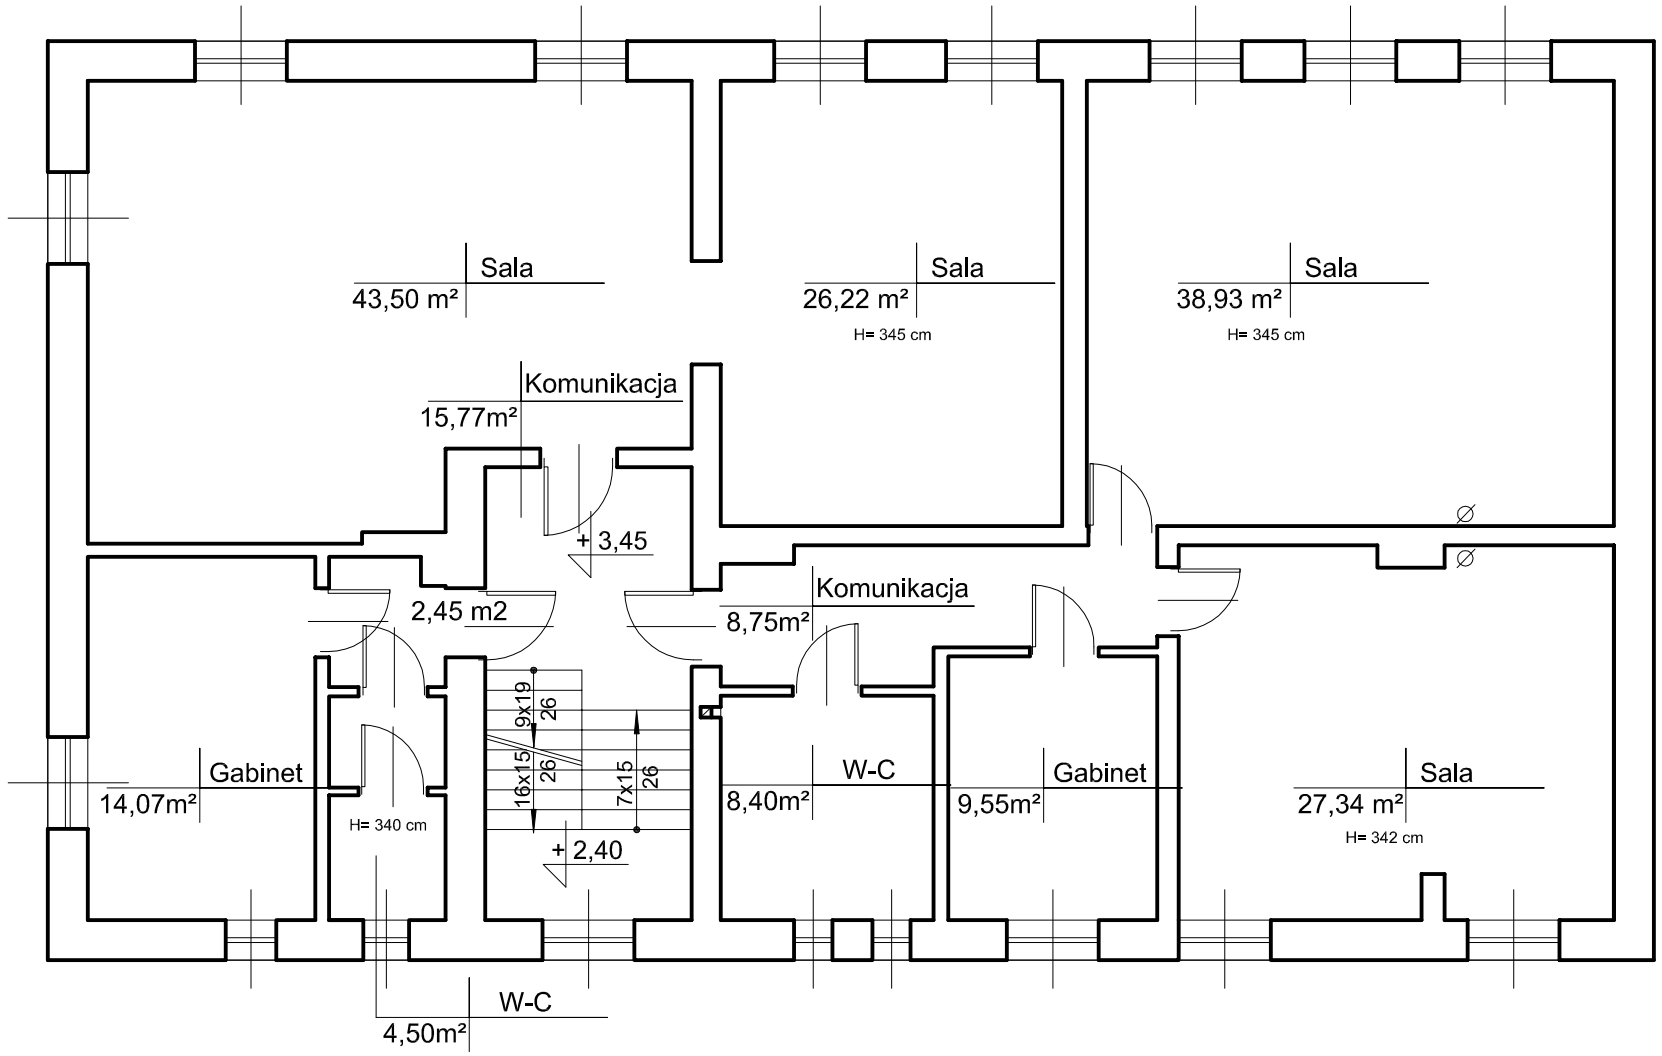

Opracowanie:	Przebudowa istniejących pomieszczeń przedszkolnych wraz ze zmianą sposobu użytkowania pomieszczeń strychu na archiwum w Przedszkolu samorządowym w Brodach przyul. Traugutta 11 działka nr. 162/2		Nr rys. **3.**
Inwestor:	Gmina Brody ul. Rynek 2 68-343 Brody		data: 12.2016
Nazwa rysunku:	*Rrzut piętra - inwentaryzacja*		skala: 1:100
	Imię i Nazwisko	Nr upr.	Podpis
Projektant:			
Projektant:	mgr inż. Maciej Marciniak	LBS/0043/PWOK/10 Spec. konstr. - bud.	