
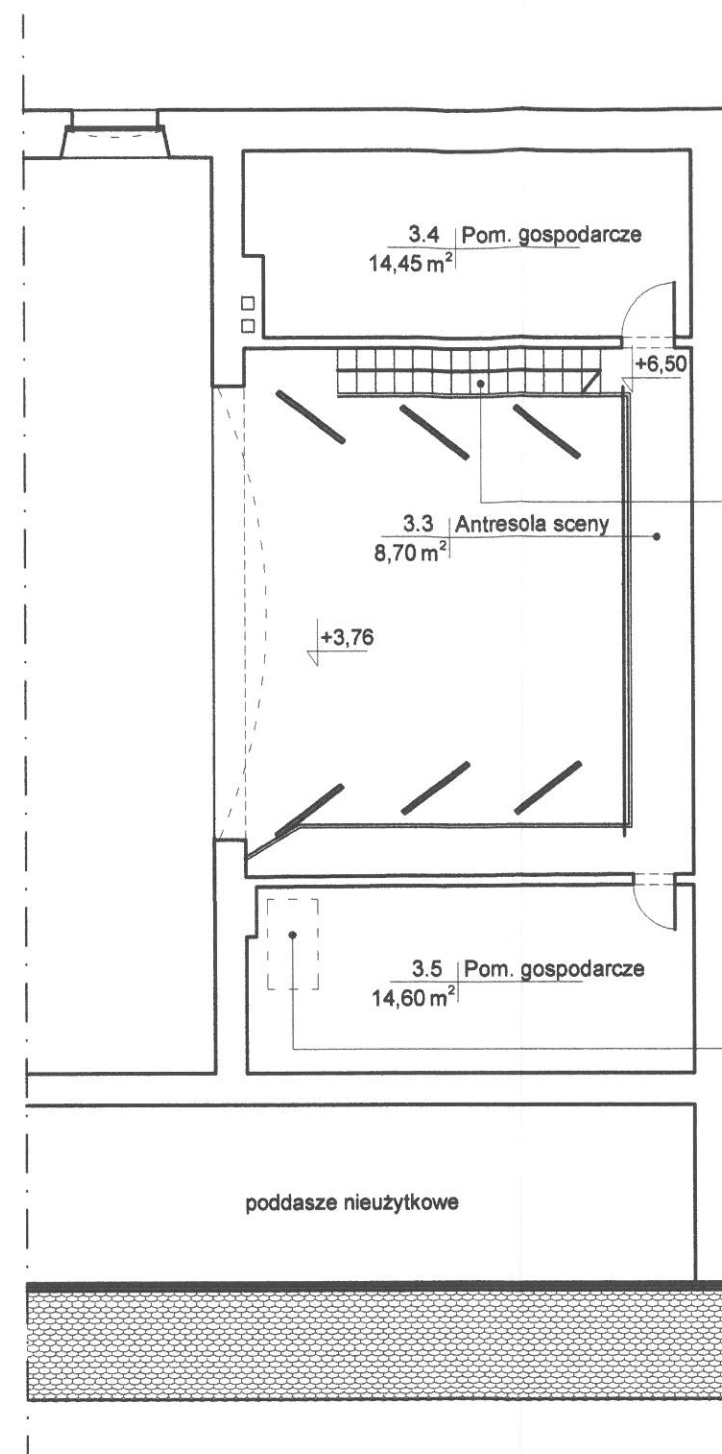


Antresola biblioteki - pracownia multimedialna
znajdują się tutaj stanowiska terminalowe
oraz / lub czytelnia czasopism
1. stanowisko prowadzącego
2. ekran, tablica

usługi:
- dostęp do internetu,
- dostęp do biblioteki elektronicznej,
- zajęcia dydaktyczne,
- szkolenia,
- możliwość samodzielnego przygotowania
dokumentów, itp...

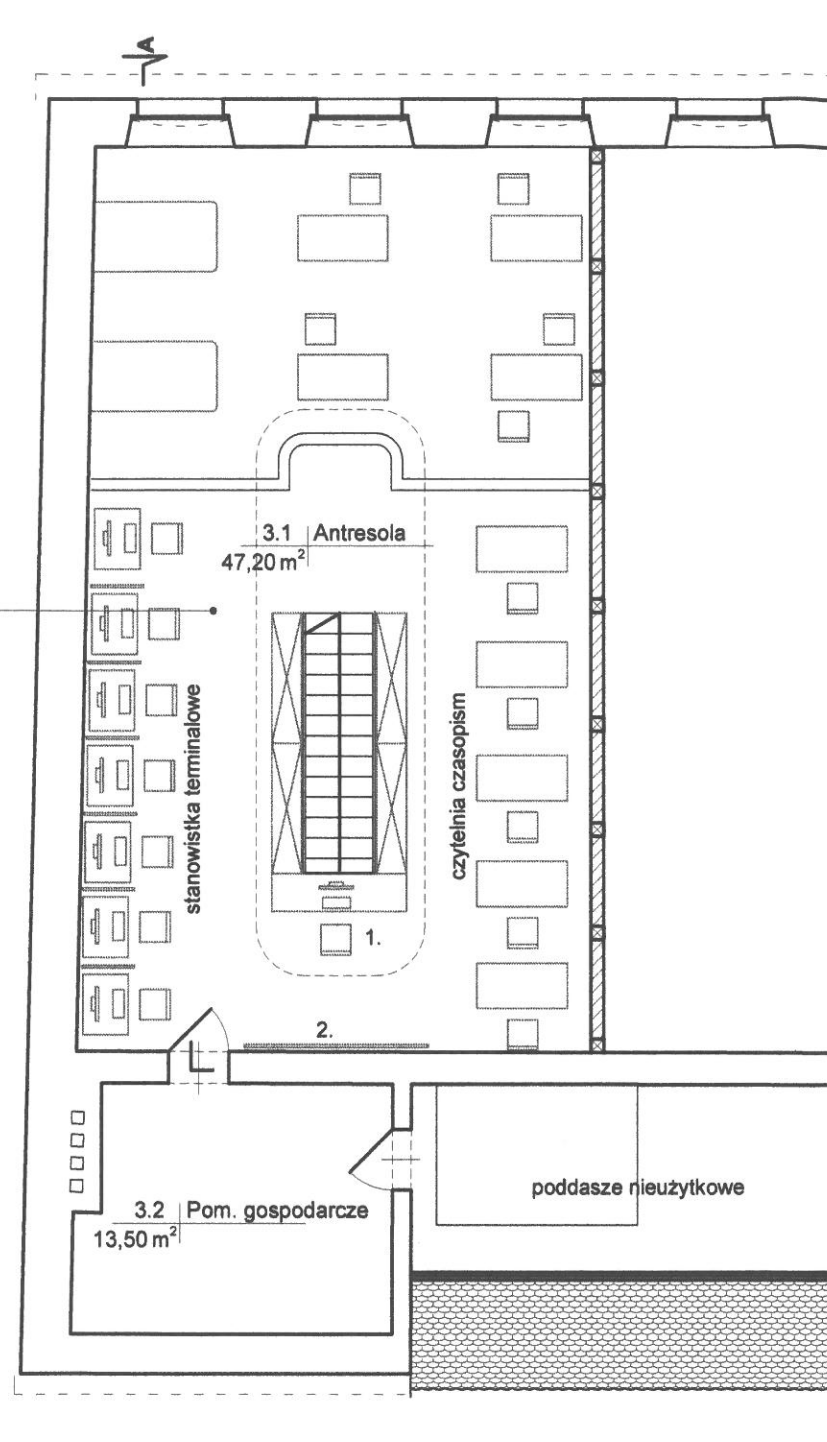

podnoszone schody na antresolę sceny

Wylaz na poddasze

Elewacja południowa skala 1:100



Koncepcja adaptacji budynku Rynek 3 dz. nr 167/24 w Brodach
na Centrum Informacji Turystycznej

Rzut, kondygnacja 3

Inwestor: Urząd Gminy
Rynek 2
68-343 Brody

autor: dr inż. arch. Maciej Małachowicz

data
VIII 2006

skala
1:100

rysunek
9