




Elewacja boczna (zachodnia) skala 1:100



Inwentaryzacja budynku użytkowego dz. nr 167/24 w Brodach	rysunek 6
Elewacja boczna (zachodnia)	skala 1:100
Właściciel: Gmina Brody Opracował: dr inż. arch. Maciej Małachowicz nr upr 88/81/WBPP	data VIII 2006

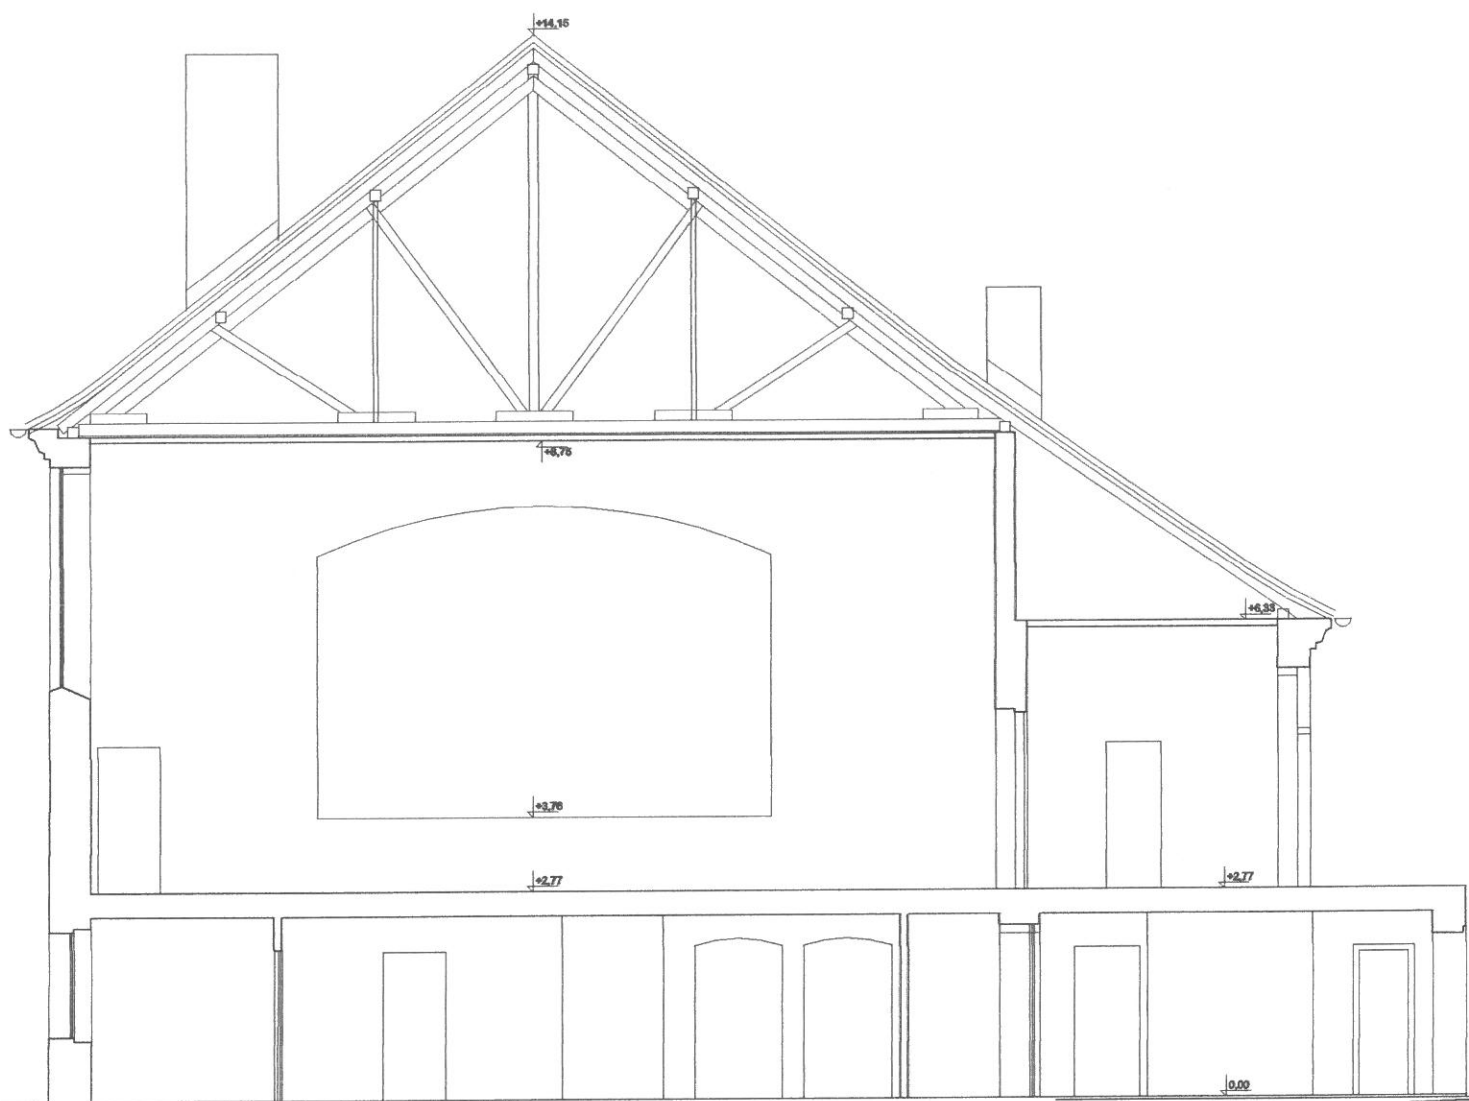

Przekrój A - A skala 1:100



Inwentaryzacja budynku użytkowego dz. nr 167/24 w Brodach	rysunek 7
Przekrój A - A	skala 1:100
Właściciel: Gmina Brody Opracował: dr inż. arch. Maciej Małachowicz nr upr 88/81/WBPP	data VIII 2006



Przekrój B - B skala 1:100



Inwentaryzacja budynku użytkowego dz. nr 167/24 w Brodach	rysunek 8
Przekrój B - B	skala 1:100
Właściciel: Gmina Brody Opracował: dr inż. arch. Maciej Małachowicz nr upr 88/81/WBPP	data VIII 2006