


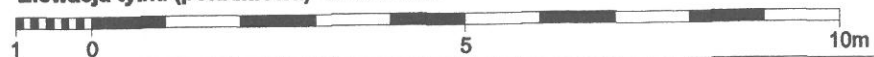

Elewacja tylna (południowa) skala 1:100



| | |
|---|-------------------|
| Inwentaryzacja budynku użytkowego dz. nr 167/24 w Brodach | rysunek 3 |
| Elewacja tylna (południowa) | skala 1:100 |
| Właściciel: Gmina Brody Opracował: dr inż. arch. Maciej Małachowicz nr upr 88/81/WBPP | data VIII 2006 |