




Elewacja frontowa (północna) skala 1:100

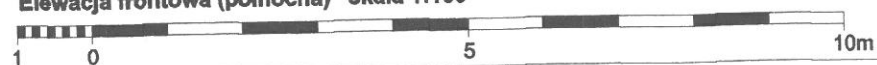

Inwentaryzacja budynku użytkowego dz. nr 167/24 w Brodach	rysunek 2
Elewacja frontowa (północna)	skala 1:100
Właściciel: Gmina Brody Opracował: dr inż. arch. Maciej Małachowicz nr upr 88/81/WBPP	data VIII 2006