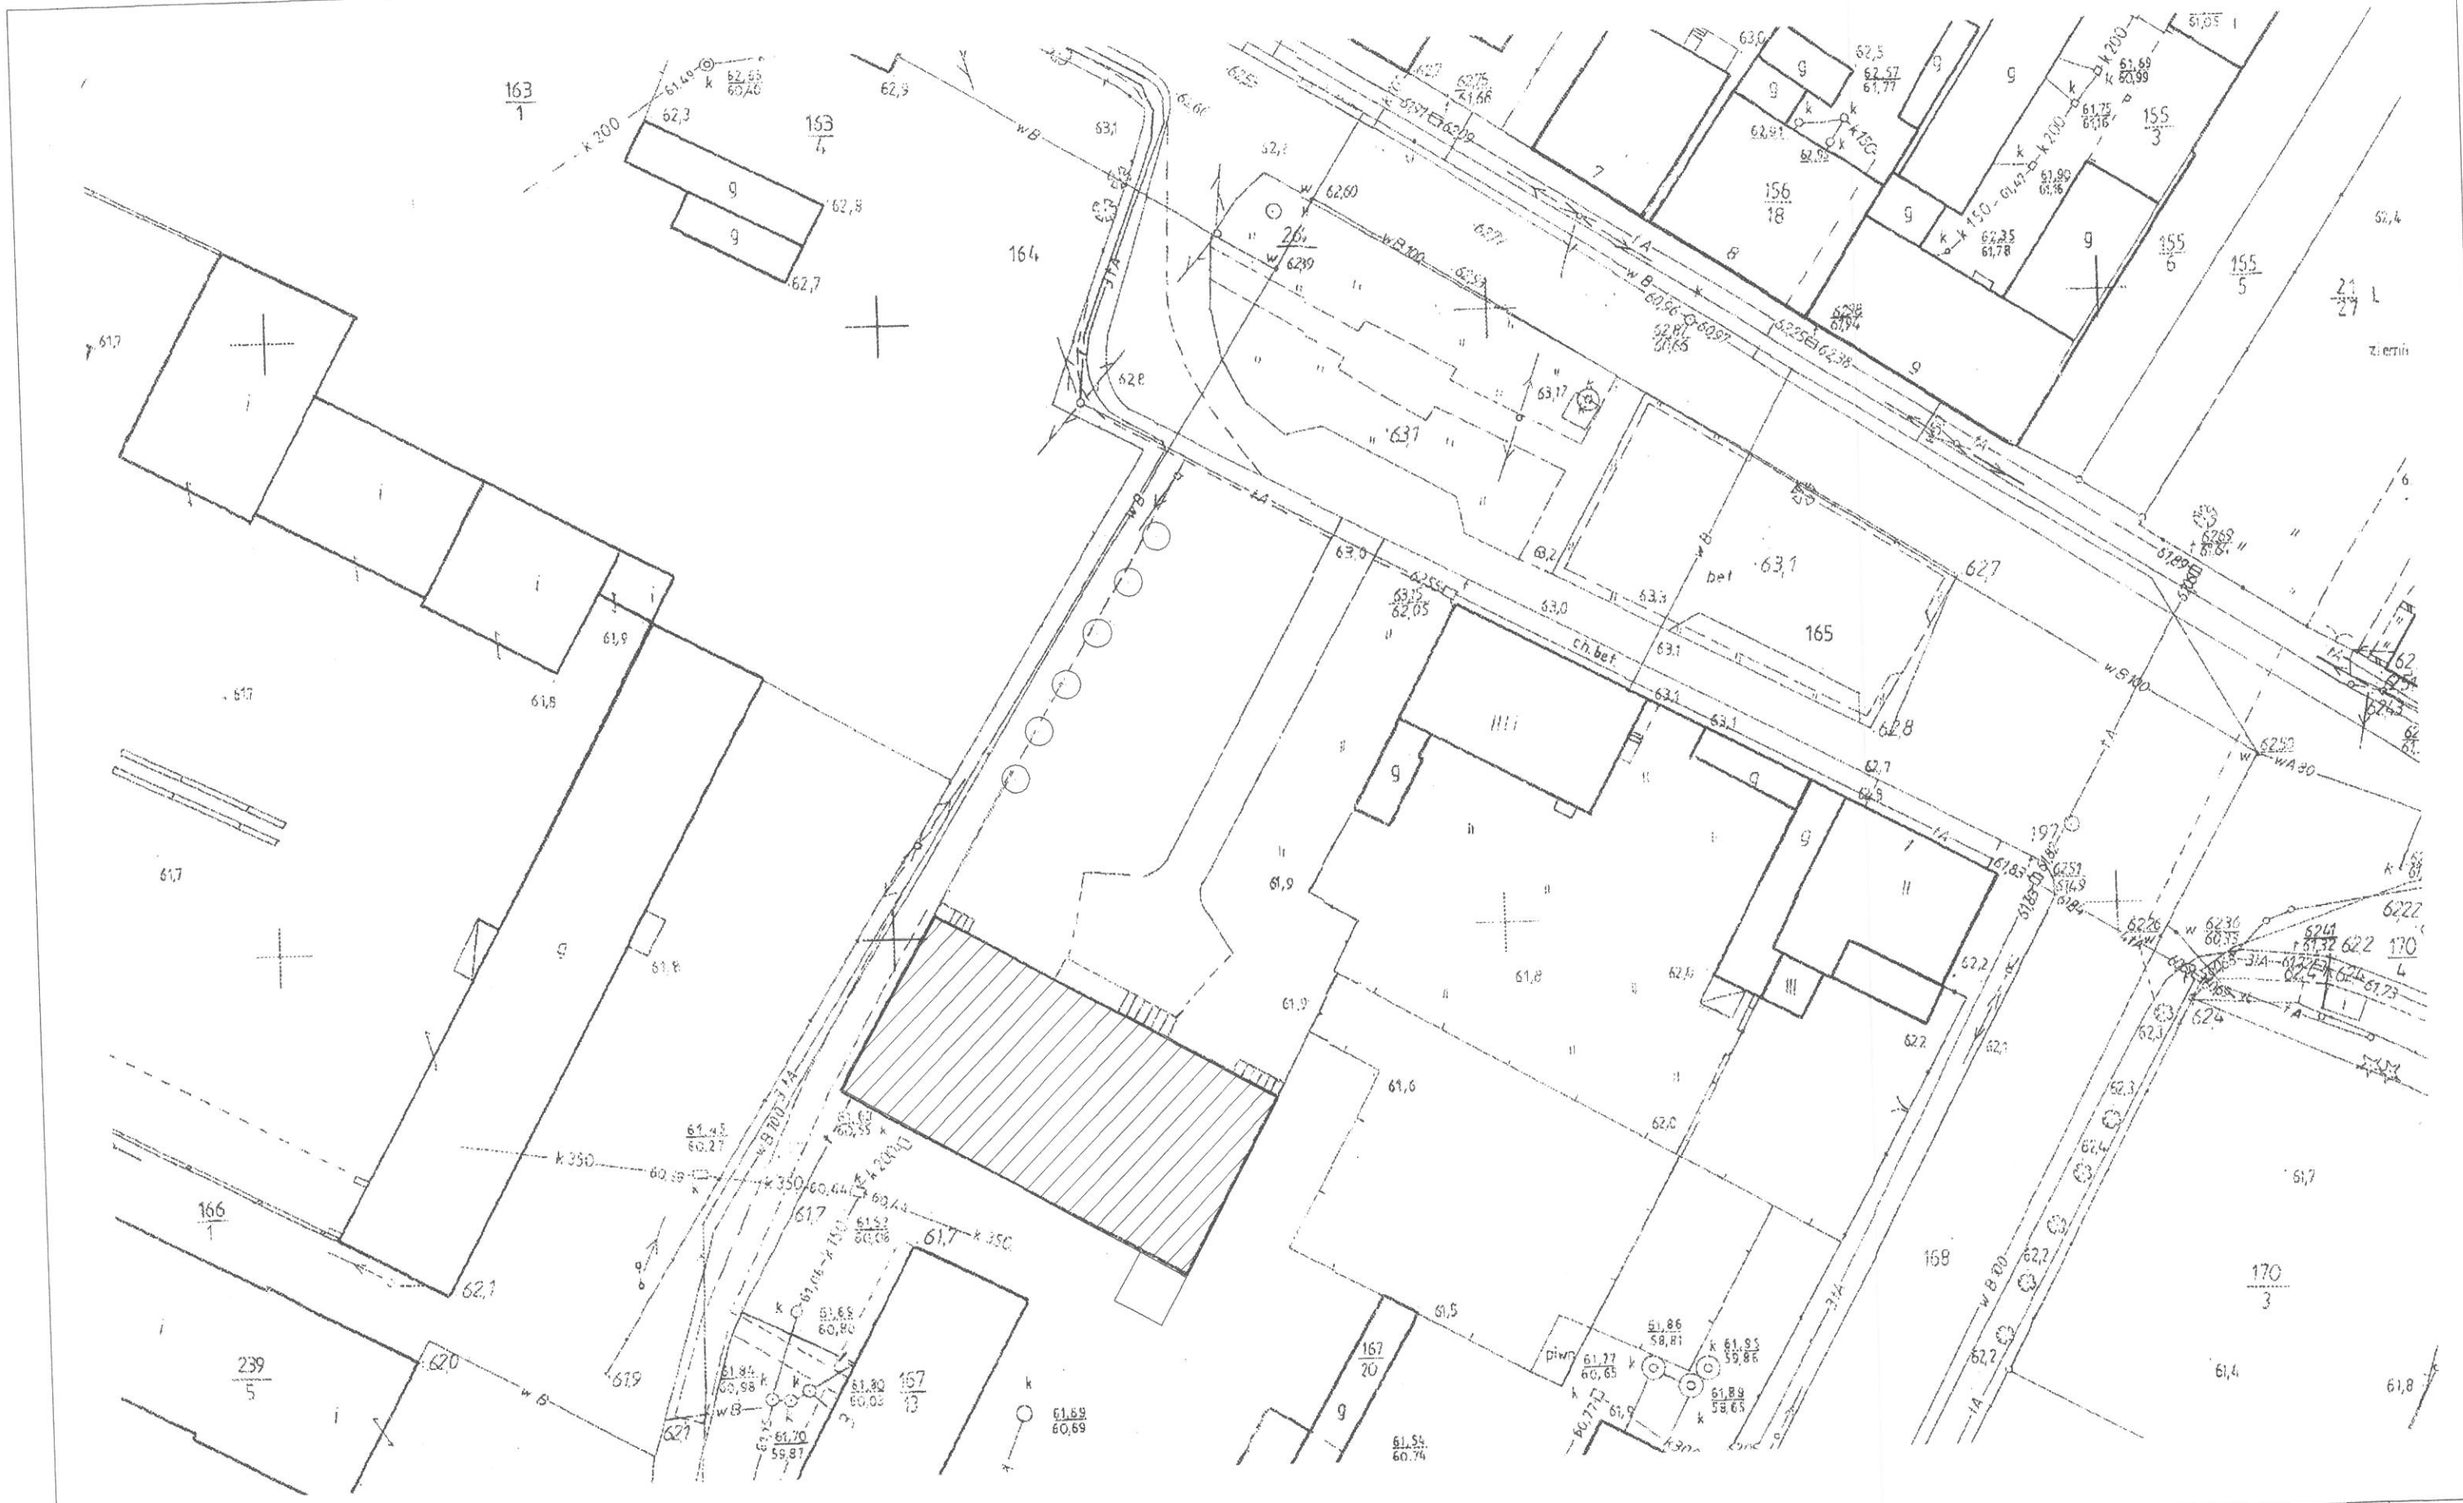


| | |
|---|---|
| Inwentaryzacja budynku użytkowego dz. nr 167/24 w Brodach | rysunek 1 |
| **Sytuacja** | skala 1:500 |
| Właściciel: Gmina Brody<br>opracował: dr inż. arch. Maciej Małachowicz<br>nr upr 88/81/WBPP | data VIII 2006 |