


Pawilon śmietnika

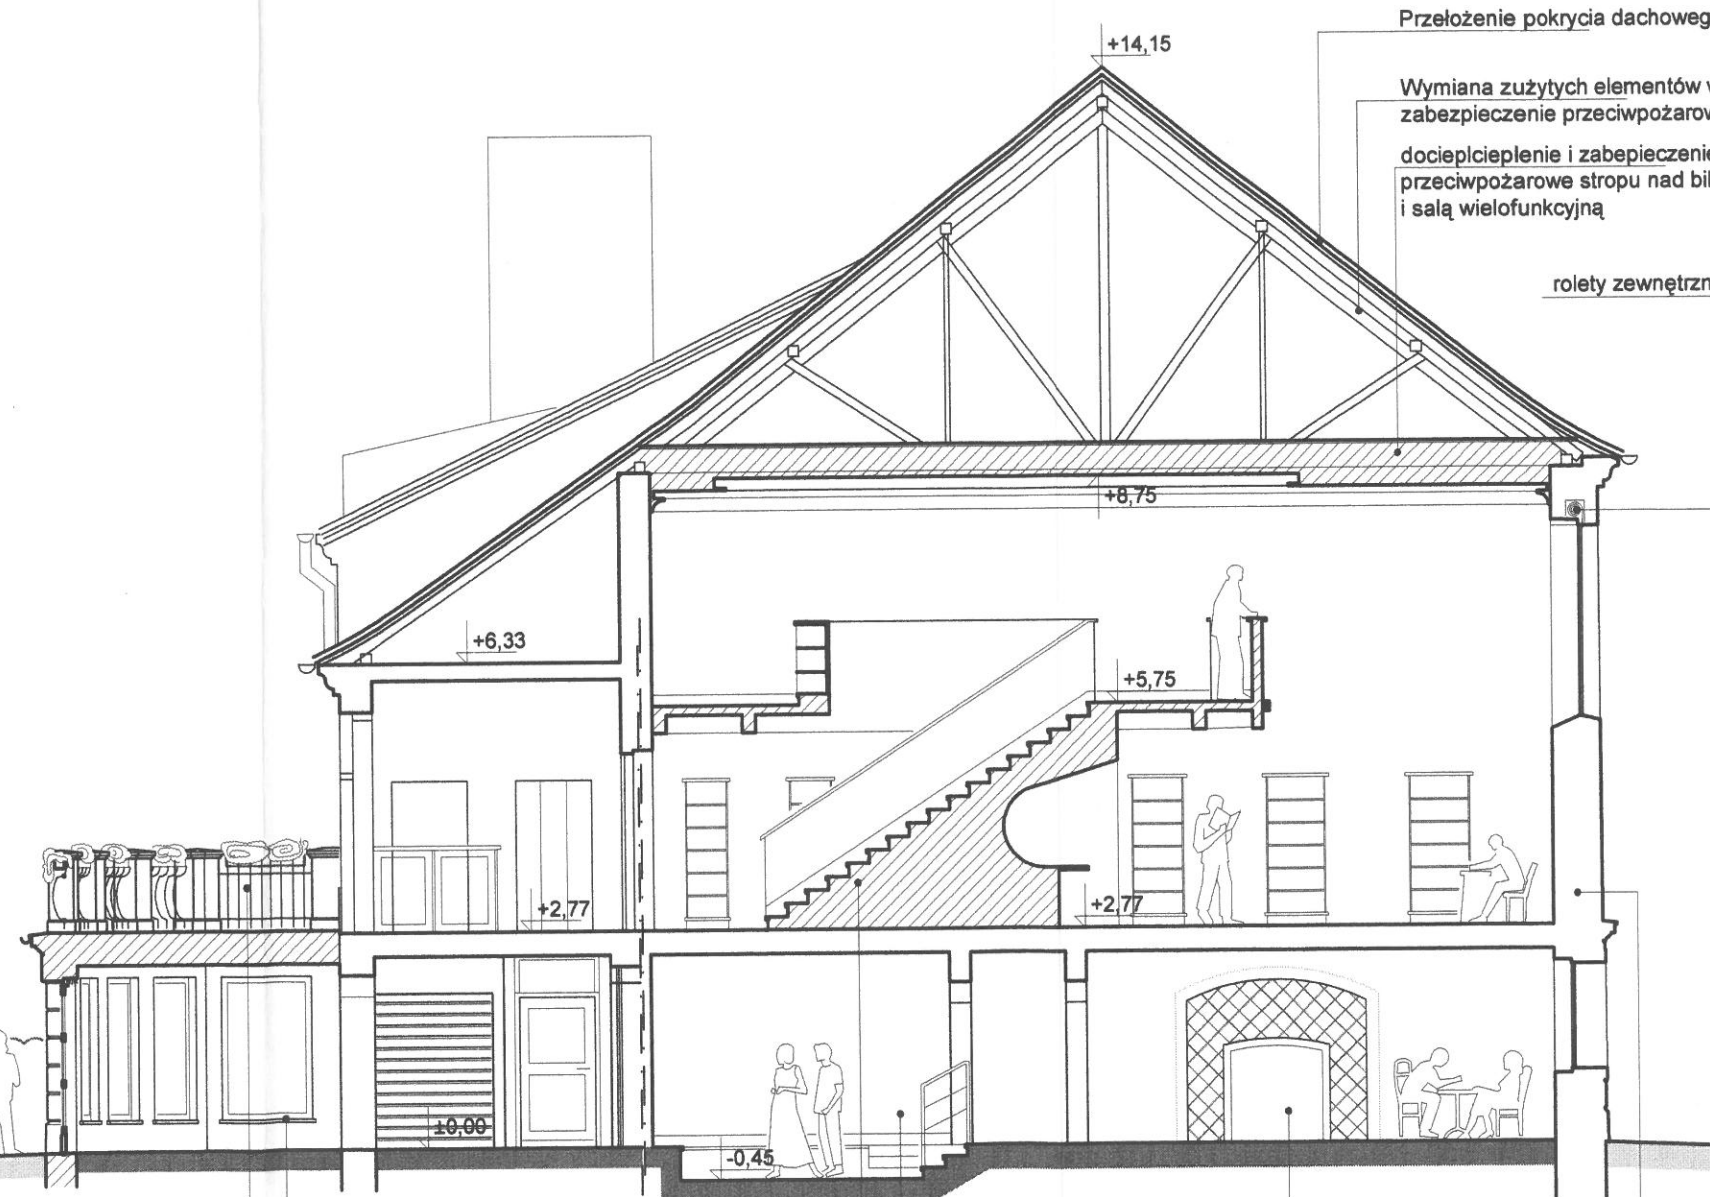

Punkt obsługi turystycznej

Taras letni


Parkiet z podestem sceny

Biblioteka

Część klubowa kawiarni

Docieplenie ścian budynku

Elewacja zachodnia - widok od strony drogi prowadzącej do Pałacu skala 1:100

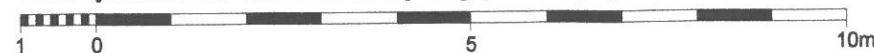

Koncepcja adaptacji budynku Rynek 3 dz. nr 167/24 w Brodach
na Centrum Informacji Turystycznej

Przekrój A-A

Inwestor: Urząd Gminy
Rynek 2
68-343 Brody

autor: dr inż. arch. Maciej Małachowicz

data
VIII 2006

skala
1:100

rysunek
10