


Zespół gastronomiczny
wzbogaca ofertę klubu i ogródka
letniego o możliwość serwowania
gorących posiłków.
Zapewnia także catering Sali
wielofunkcyjnej.

- 1.16 Rozdzielnia kelnerska
9,10 m²
- 1.17 Kuchnia
13,50 m²
- 1.18 Przygotownia
4,35 m²
- 1.19 Korytarz
3,20 m²
- 1.20 Zmywak
3,85 m²

- 1.24 Szatnia personelu
8,90 m²
- 1.25 Sanitariat personelu
4,75 m²

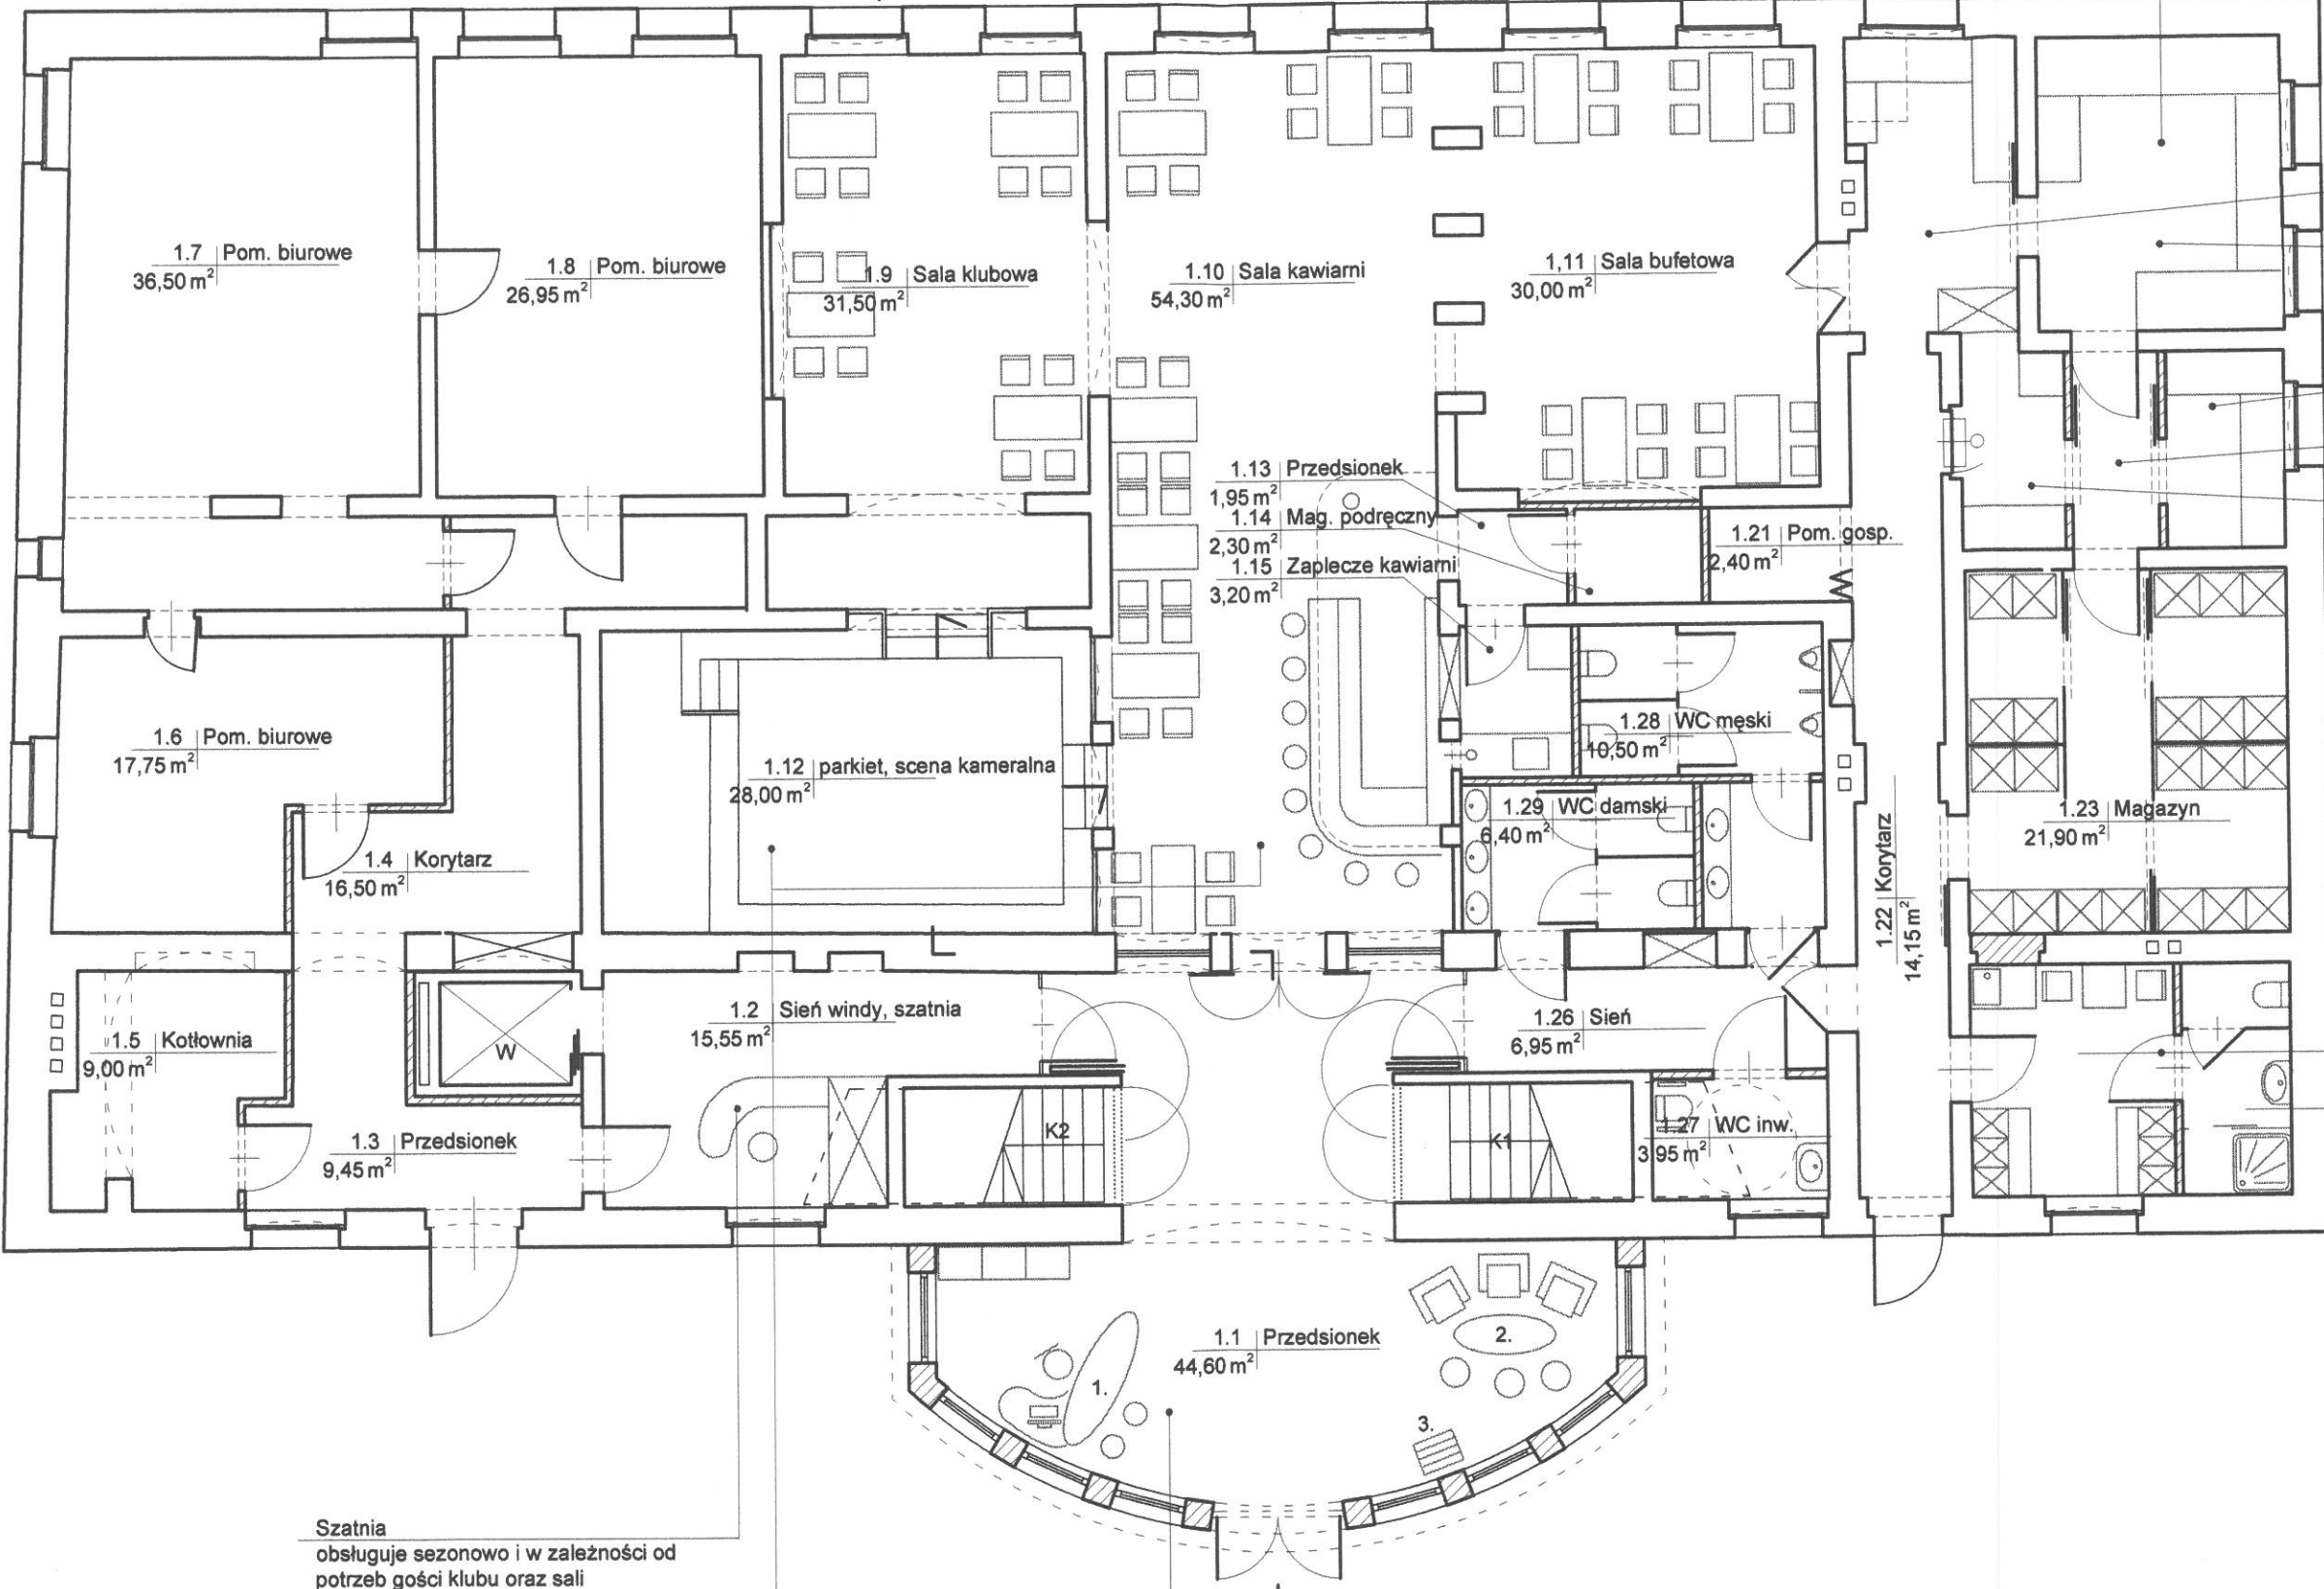

Szatnia
obsługuje sezonowo i w zależności od
potrzeb gości klubu oraz sali
wielofunkcyjnej.

Klub - kawiarnia
Miejsce spotkań i interakcji lokalnej społeczności.
Docelowo wraz z częścią gastronomiczną powinien
zapewnić środki na obsługę całego założenia.

Przedśionek
Zapewnia publiczny dostęp do oferowanych usług
Przy samym wejściu, w najbardziej dostępnym
miejscu znajduje się
1. stanowisko informacji i obsługi turystycznej,
dodatkowo pełni funkcję recepcji oraz prowadzi
monitoring obiektu,
2. siedziska
3. stander informacyjny



Koncepcja adaptacji budynku Rynek 3 dz. nr 167/24 w Brodach na Centrum Informacji Turystycznej	
Rzut, kondygnacja 1	
Inwestor: Urząd Gminy Rynek 2 68-343 Brody	data VIII 2006
autor: dr inż. arch. Maciej Małachowicz	skala 1:100
	rysunek 7