


- Trejarz pod pnące
- Istniejące przyłącze elektryczne
- Nowa lukarna doświetlająca poddasze
- Okiennice
- Boniowanie parteru
- Docieplenie ścian budynku
- Tynkowe opaski okien kondygnacji 2

- Wymiana okien, okna zabezpieczane zewnętrznymi roletami; umożliwiającymi dodatkowo zaciemnienie sali wielofunkcyjnej
- Wymiana okien kondygnacji 1

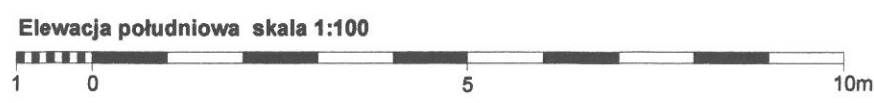

Koncepcja adaptacji budynku Rynek 3 dz. nr 167/24 w Brodach na Centrum Informacji Turystycznej	
Elewacja południowa	
Inwestor: Urząd Gminy Rynek 2 68-343 Brody  autor: dr inż. arch. Maciej Małachowicz	data VIII 2006
	skala 1:100
	rysunek 5