


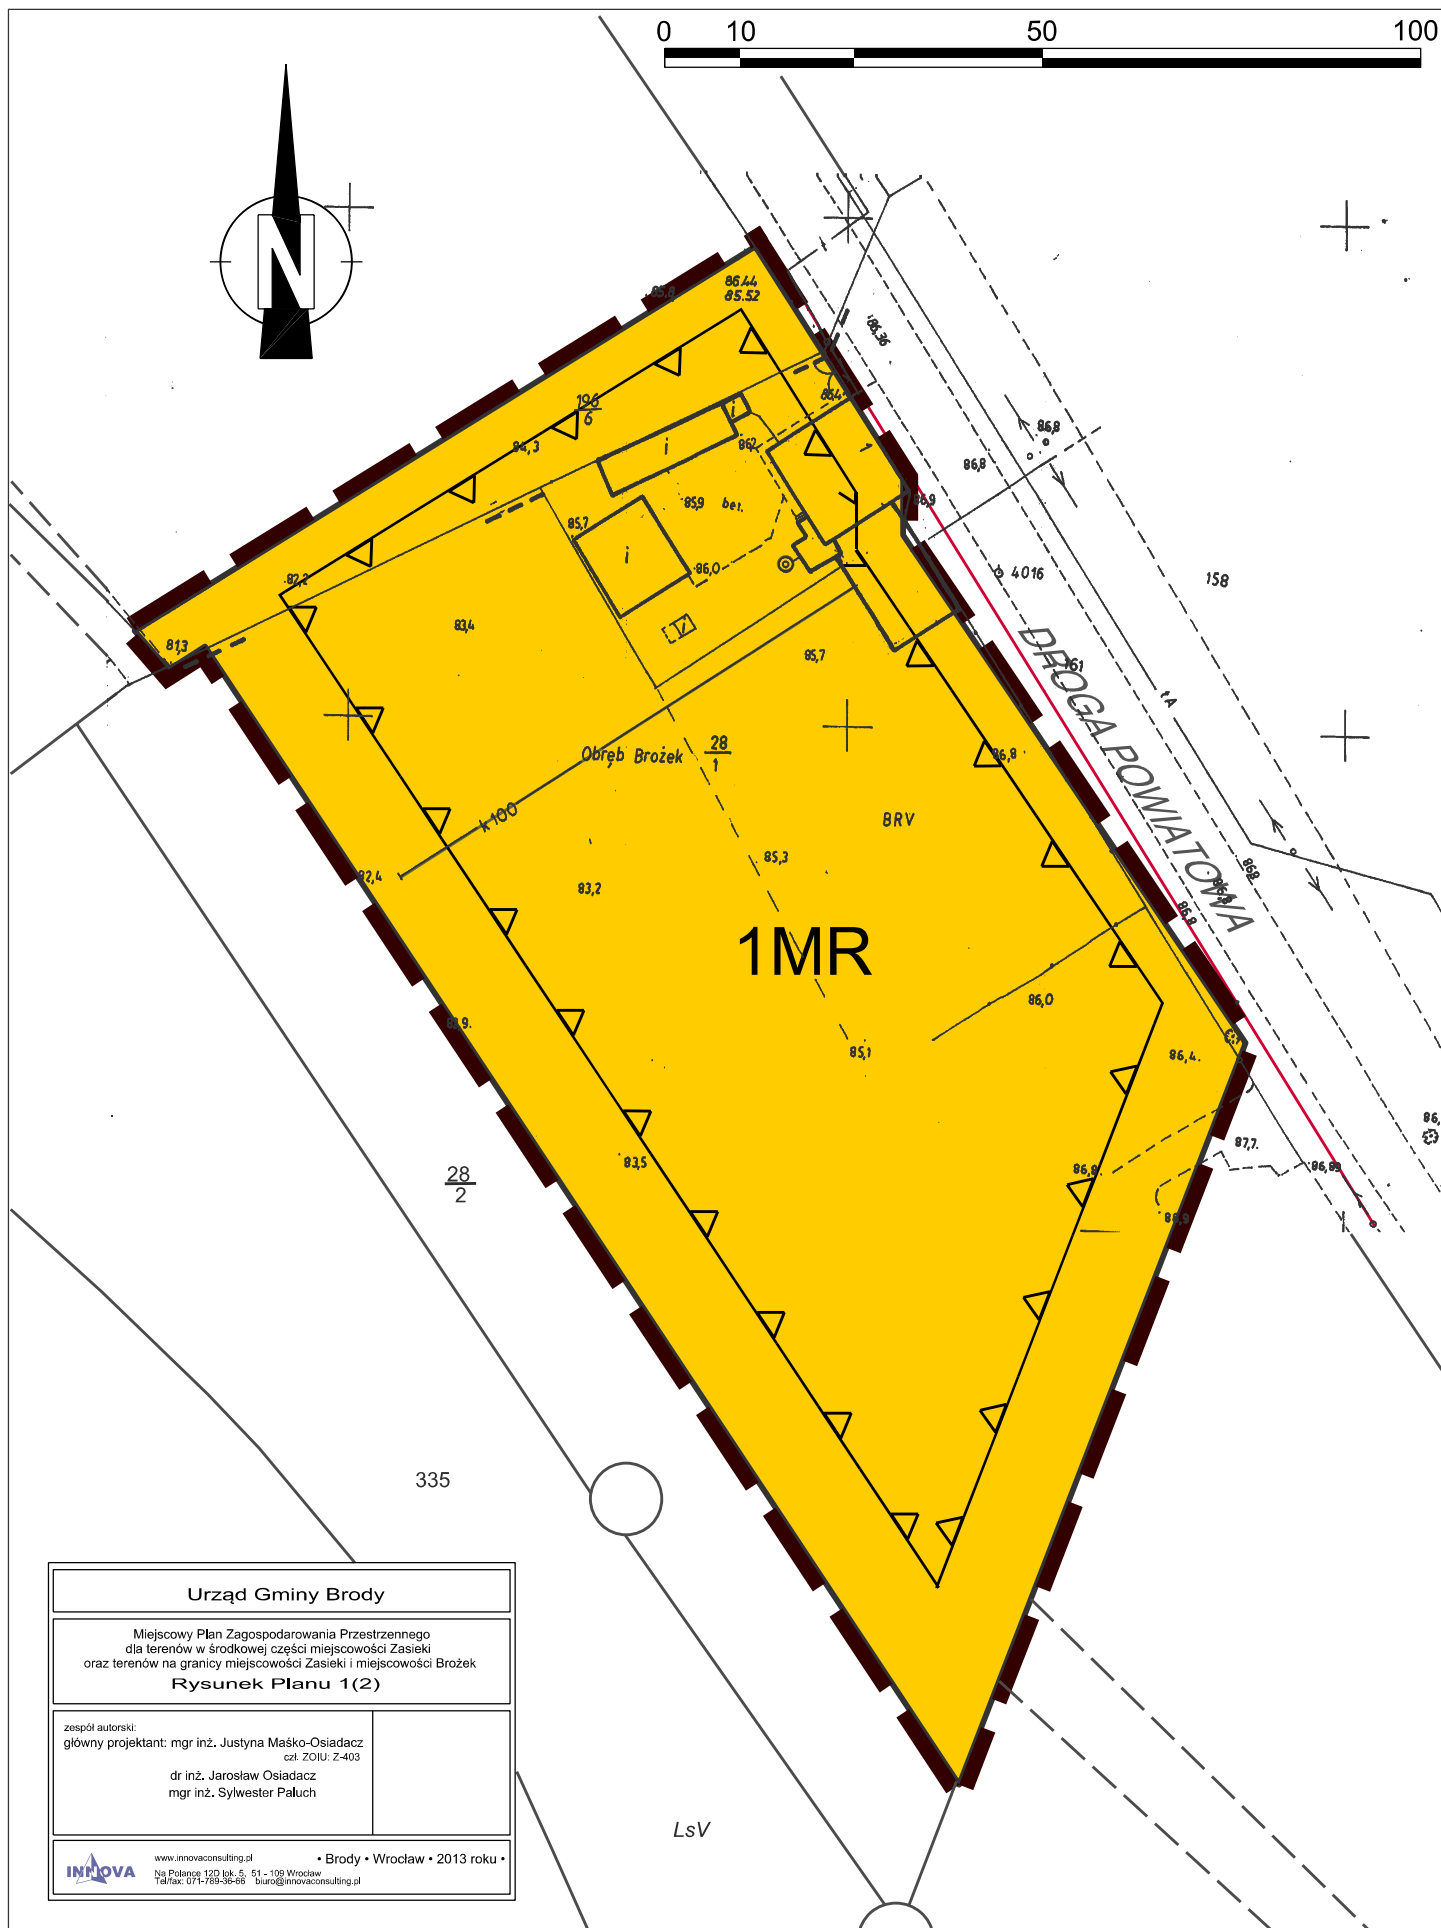

MIEJSCOWY PLAN ZAGOSPODAROWANIA PRZESTRZENNEGO
DLA TERENÓW W ŚRODKOWEJ CZĘŚCI MIEJSCOWOŚCI ZASIEKI
ORAZ TERENÓW NA GRANICY MIEJSCOWOŚCI ZASIEKI I MIEJSCOWOŚCI BROŻEK
RYSUNEK PLANU 1(2)

Skala 1:1000



Załącznik nr 1
do Uchwały Nr XXVI/195/13
Rady Gminy Brody
z dnia 28 marca 2013r.

LEGENDA :


OZNACZENIA OBOWIĄZUJĄCE:

	GRANICA OBSZARU OBJĘTEGO PLANEM
	LINIA ROZGRANICZAJĄCA TERENY O RÓŻNYM PRZEZNACZENIU
	SYMBOL TERENU
	NIEPRZEKRACZALNA LINIA ZABUDOWY
PRZEZNACZENIA TERENU:	
	TERENY ZABUDOWY ZAGRODOWEJ

OZNACZENIA INFORMACYJNE:

	LINIA ELEKTROENERGETYCZNA
	SIEĆ KANALIZACYJNA

Fragment Studium uwarunkowań i kierunków
zagospodarowania przestrzennego Gminy Brody
przyjętego Uchwałą Nr XIII/62/1999
Rady Gminy Brody z dnia 7 sierpnia 1999 roku

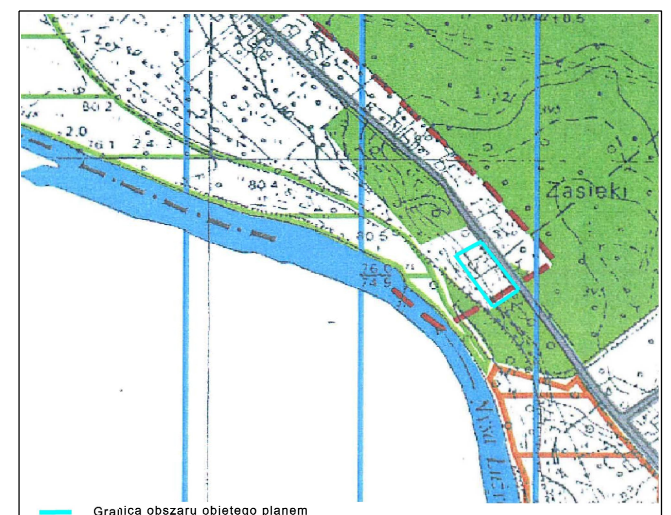

Urząd Gminy Brody	
Miejscowy Plan Zagospodarowania Przestrzennego dla terenów w środkowej części miejscowości Zasieki oraz terenów na granicy miejscowości Zasieki i miejscowości Brożek Rysunek Planu 1(2)	
zespół autorów: główny projektant: mgr inż. Justyna Maško-Osiadacz czł. ZOJ.U. Z-403	
dr inż. Jarosław Osiadacz mgr inż. Sylwester Pałuch	
www.immovaconsulting.pl • Brody • Wrocław • 2013 roku • Nip. Piłsudskiego 12/2 54-5 51 - 139 Wrocław Tel/fax: 071-769-36-66 biuro@immovaconsulting.pl	