



PROFIL A-A

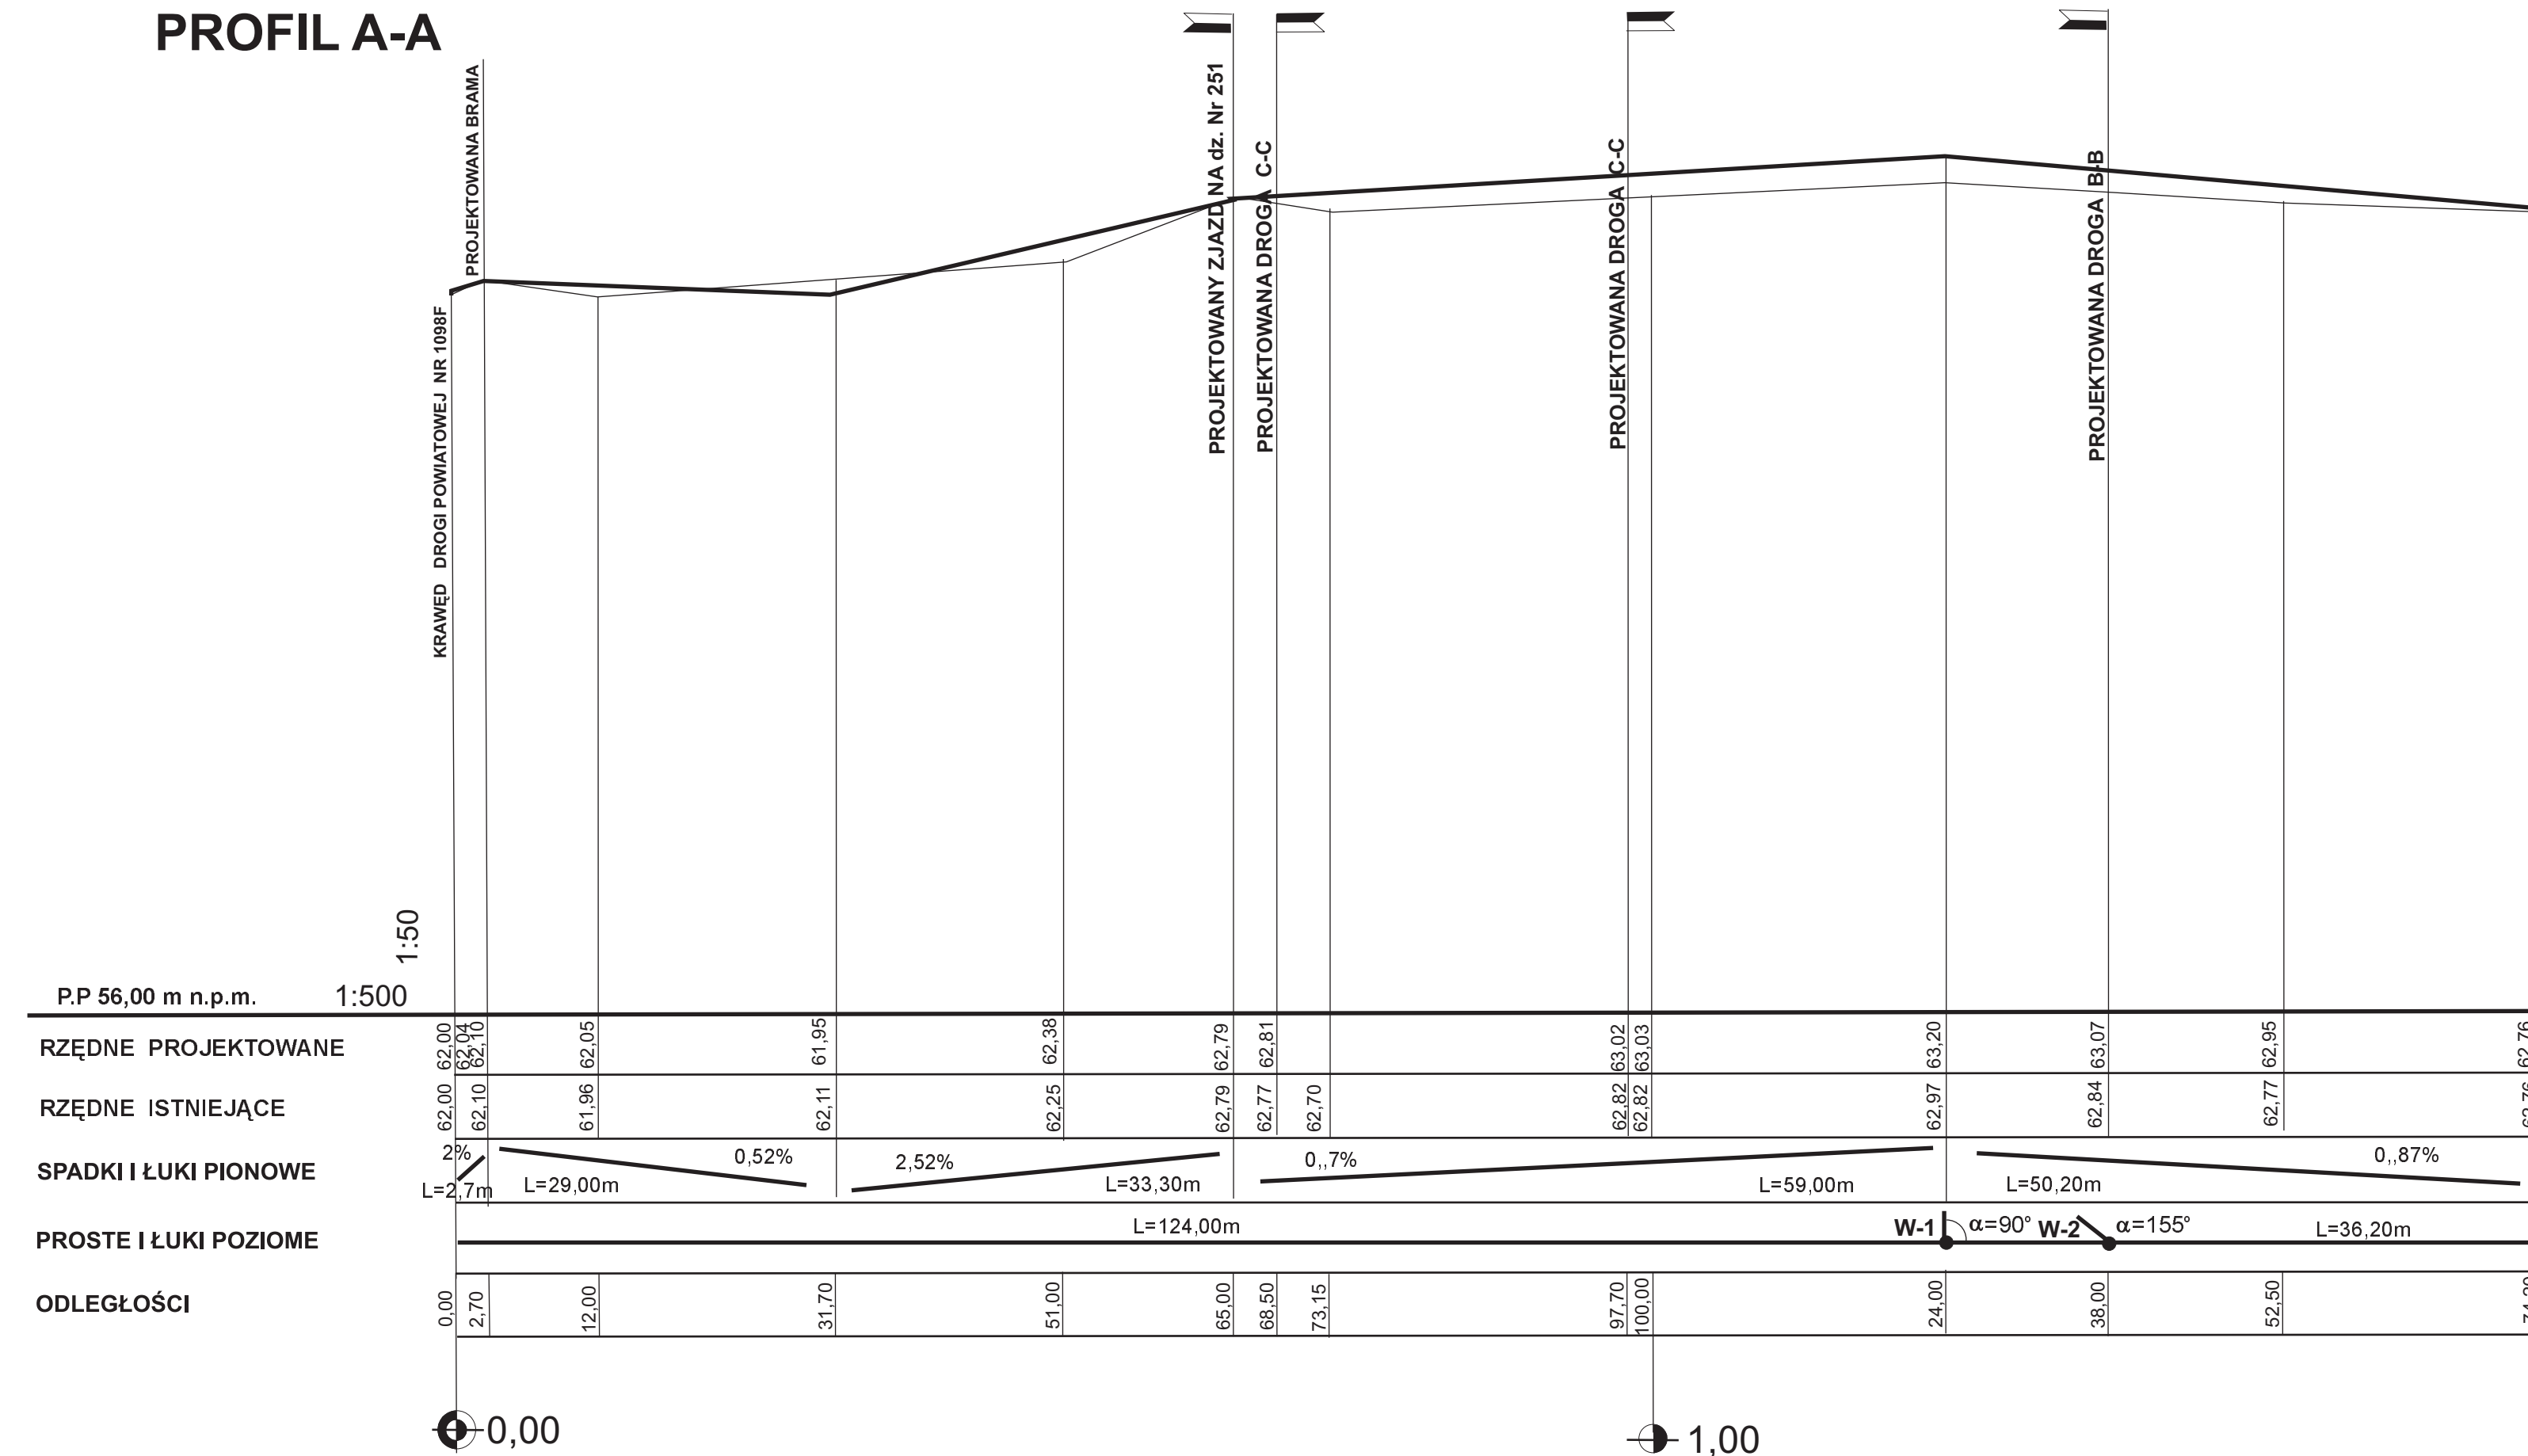

PROFIL B-B

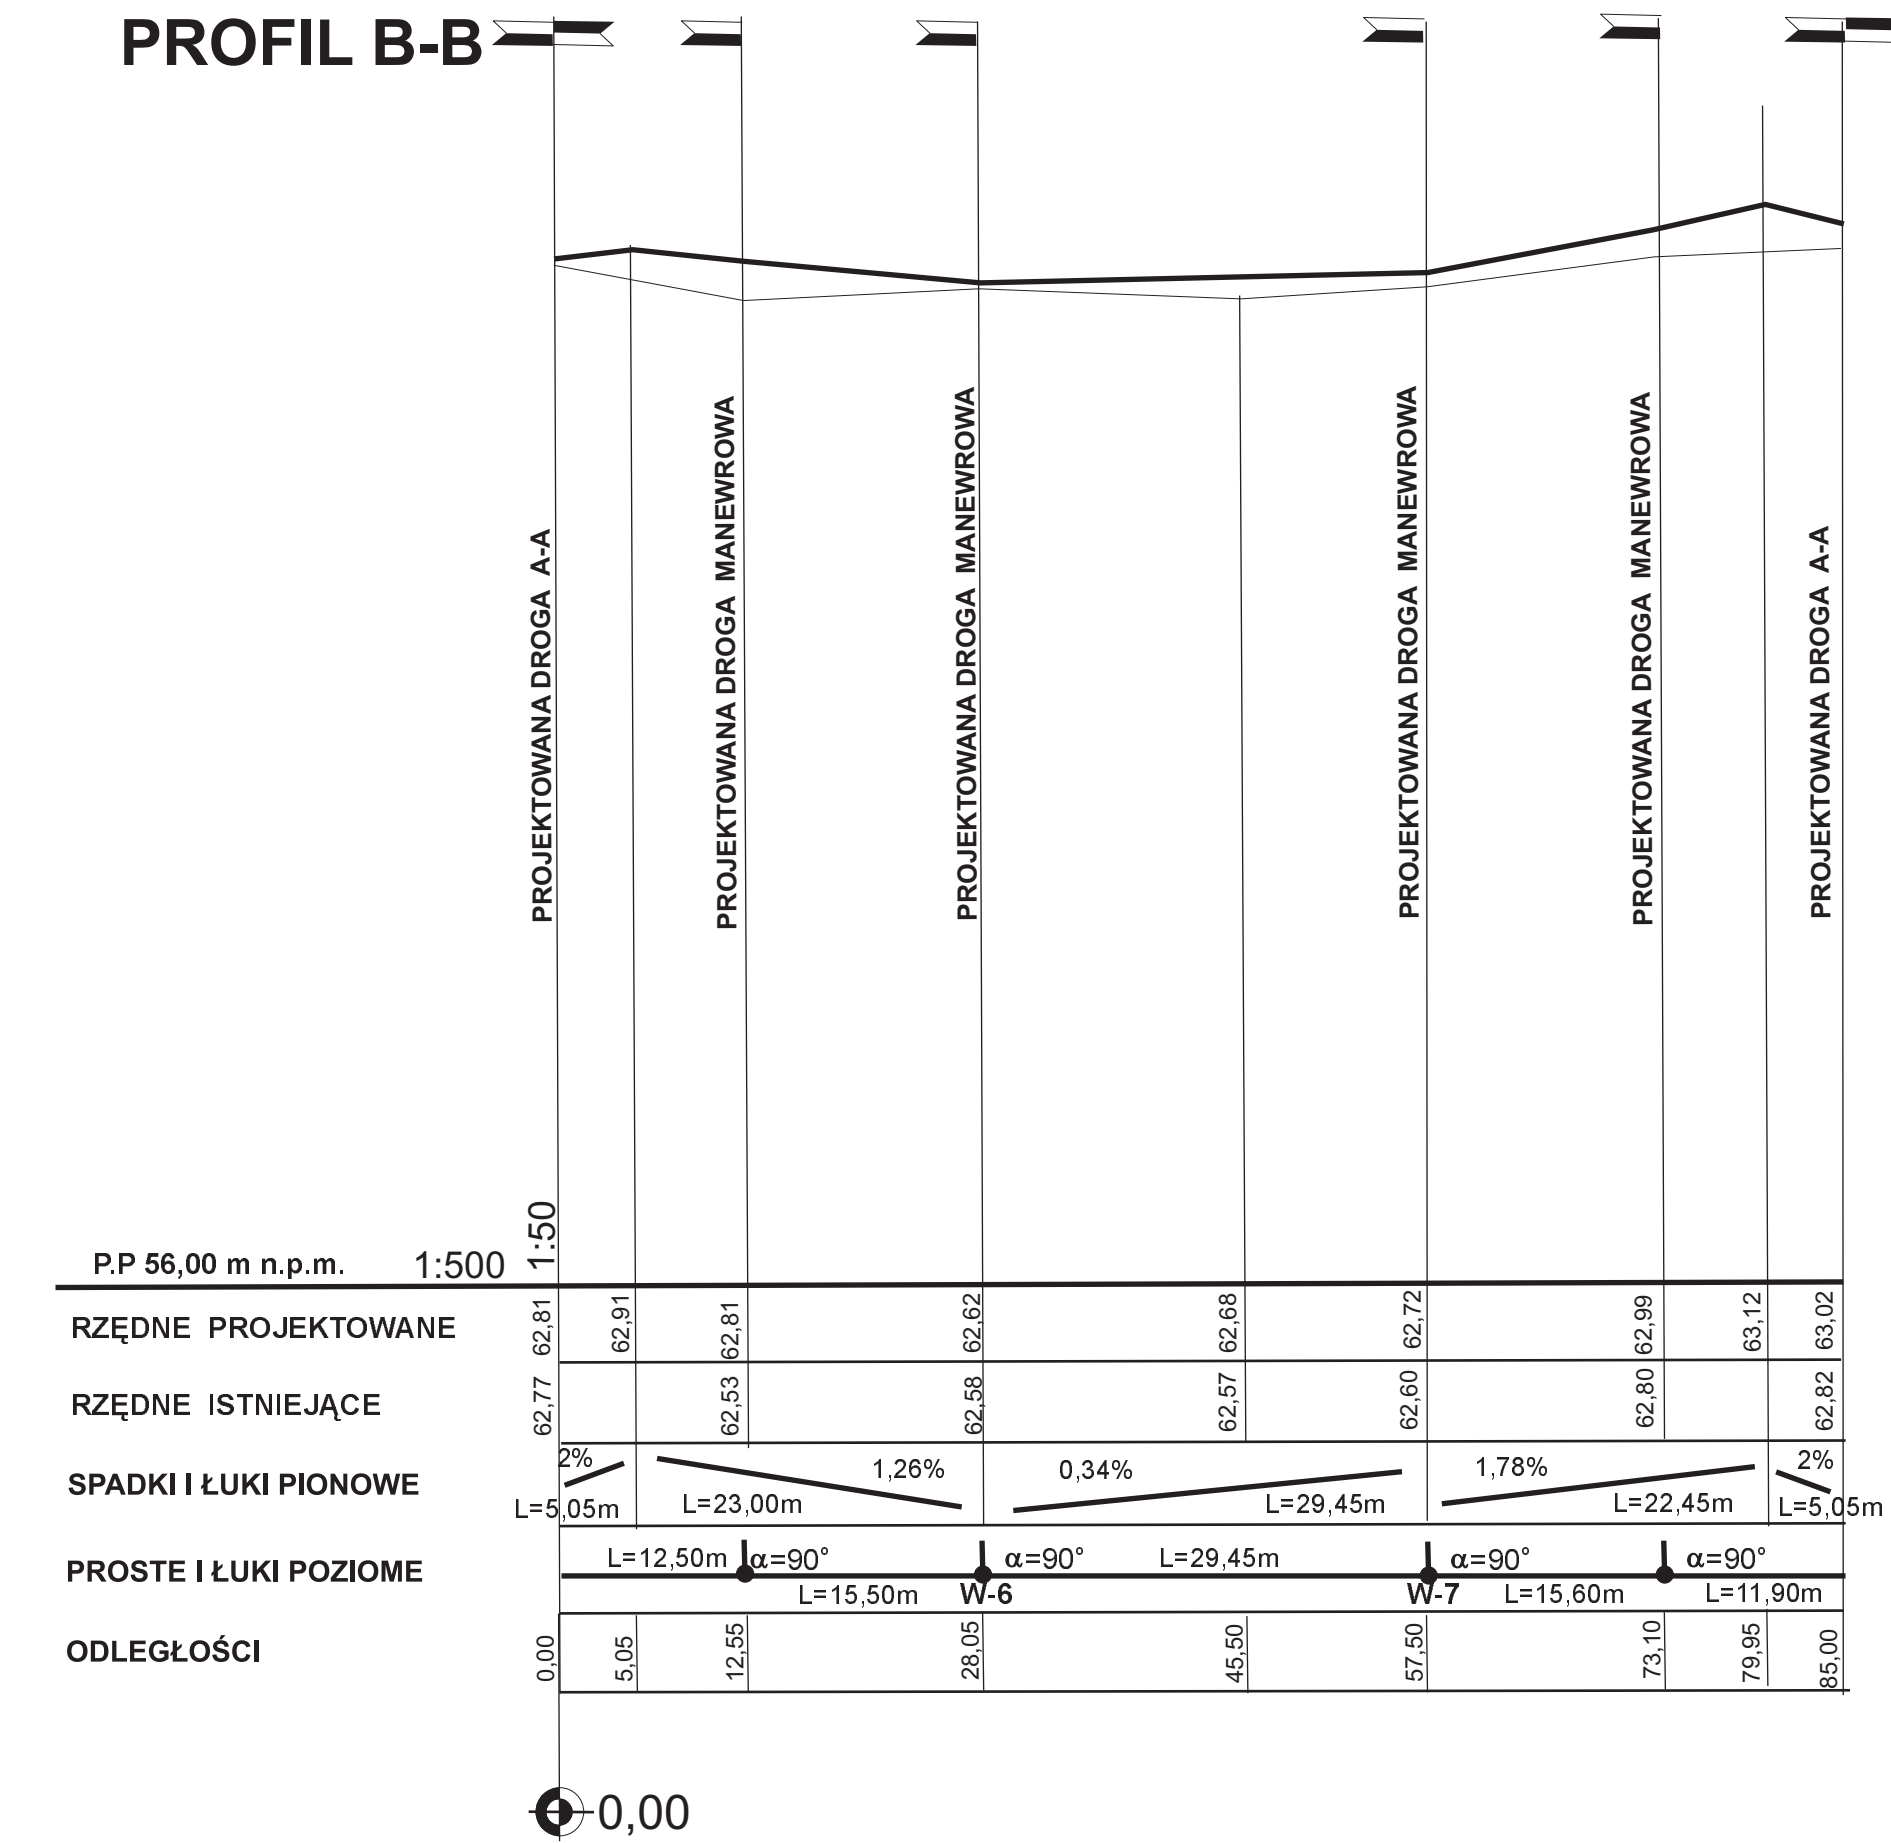

PROFIL PODŁUŻNY skala 1:50/500

| | | | | | |
|-------------------------|---|---------|---------|-----------------|--------|
| Jednostka opracowująca: | P.W. "PROMARCO" Maria Kozak Usługi Projektowe 65-001 Zielona Góra, ul. Cisowa 3b/13 | | | | |
| Nazwa opracowania: | BUDOWA DRÓG WEWNĘTRZNYCH, WRĄZ Z PARKINGIEM NA SAMOCHODY OSOBOWE ORAZ CHODNIKA | | | | |
| Adres: | m. BRODY gm. BRODY dz.nr 21/15; 21/16; 48/9. | | | | |
| Przedmiot opracowania: | PROFIL PODŁUŻNY | rys. Nr | 2 | | |
| Faza opracowania: | PROJEKT BUDOWLANY | Branża: | DROGOWA | Skala: 1:50/500 | |
| WYKONAWCY OPRACOWANIA | | | | | |
| FUNKCJA | IMIĘ I NAZWISKO | SPEC. | NR UP. | DATA | PODPIS |
| Opracował: | Maria Kozak | drogowa | | 03. 2012r | |
| Projektant: | Zygmunt Pwoni | drogowa | 59/66 | 03. 2012r | |