



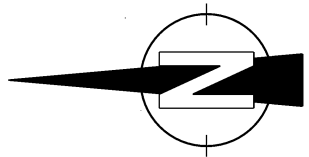


ZMIANA MIEJSCOWEGO PLANU ZAGOSPODAROWANIA PRZESTRZENNEGO MIEJSCOWOŚCI ZASIEKI

RYSUNEK PLANU

Skala 1:1000

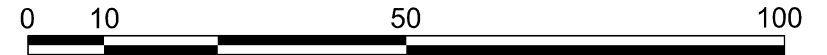

1KDW
0,11ha

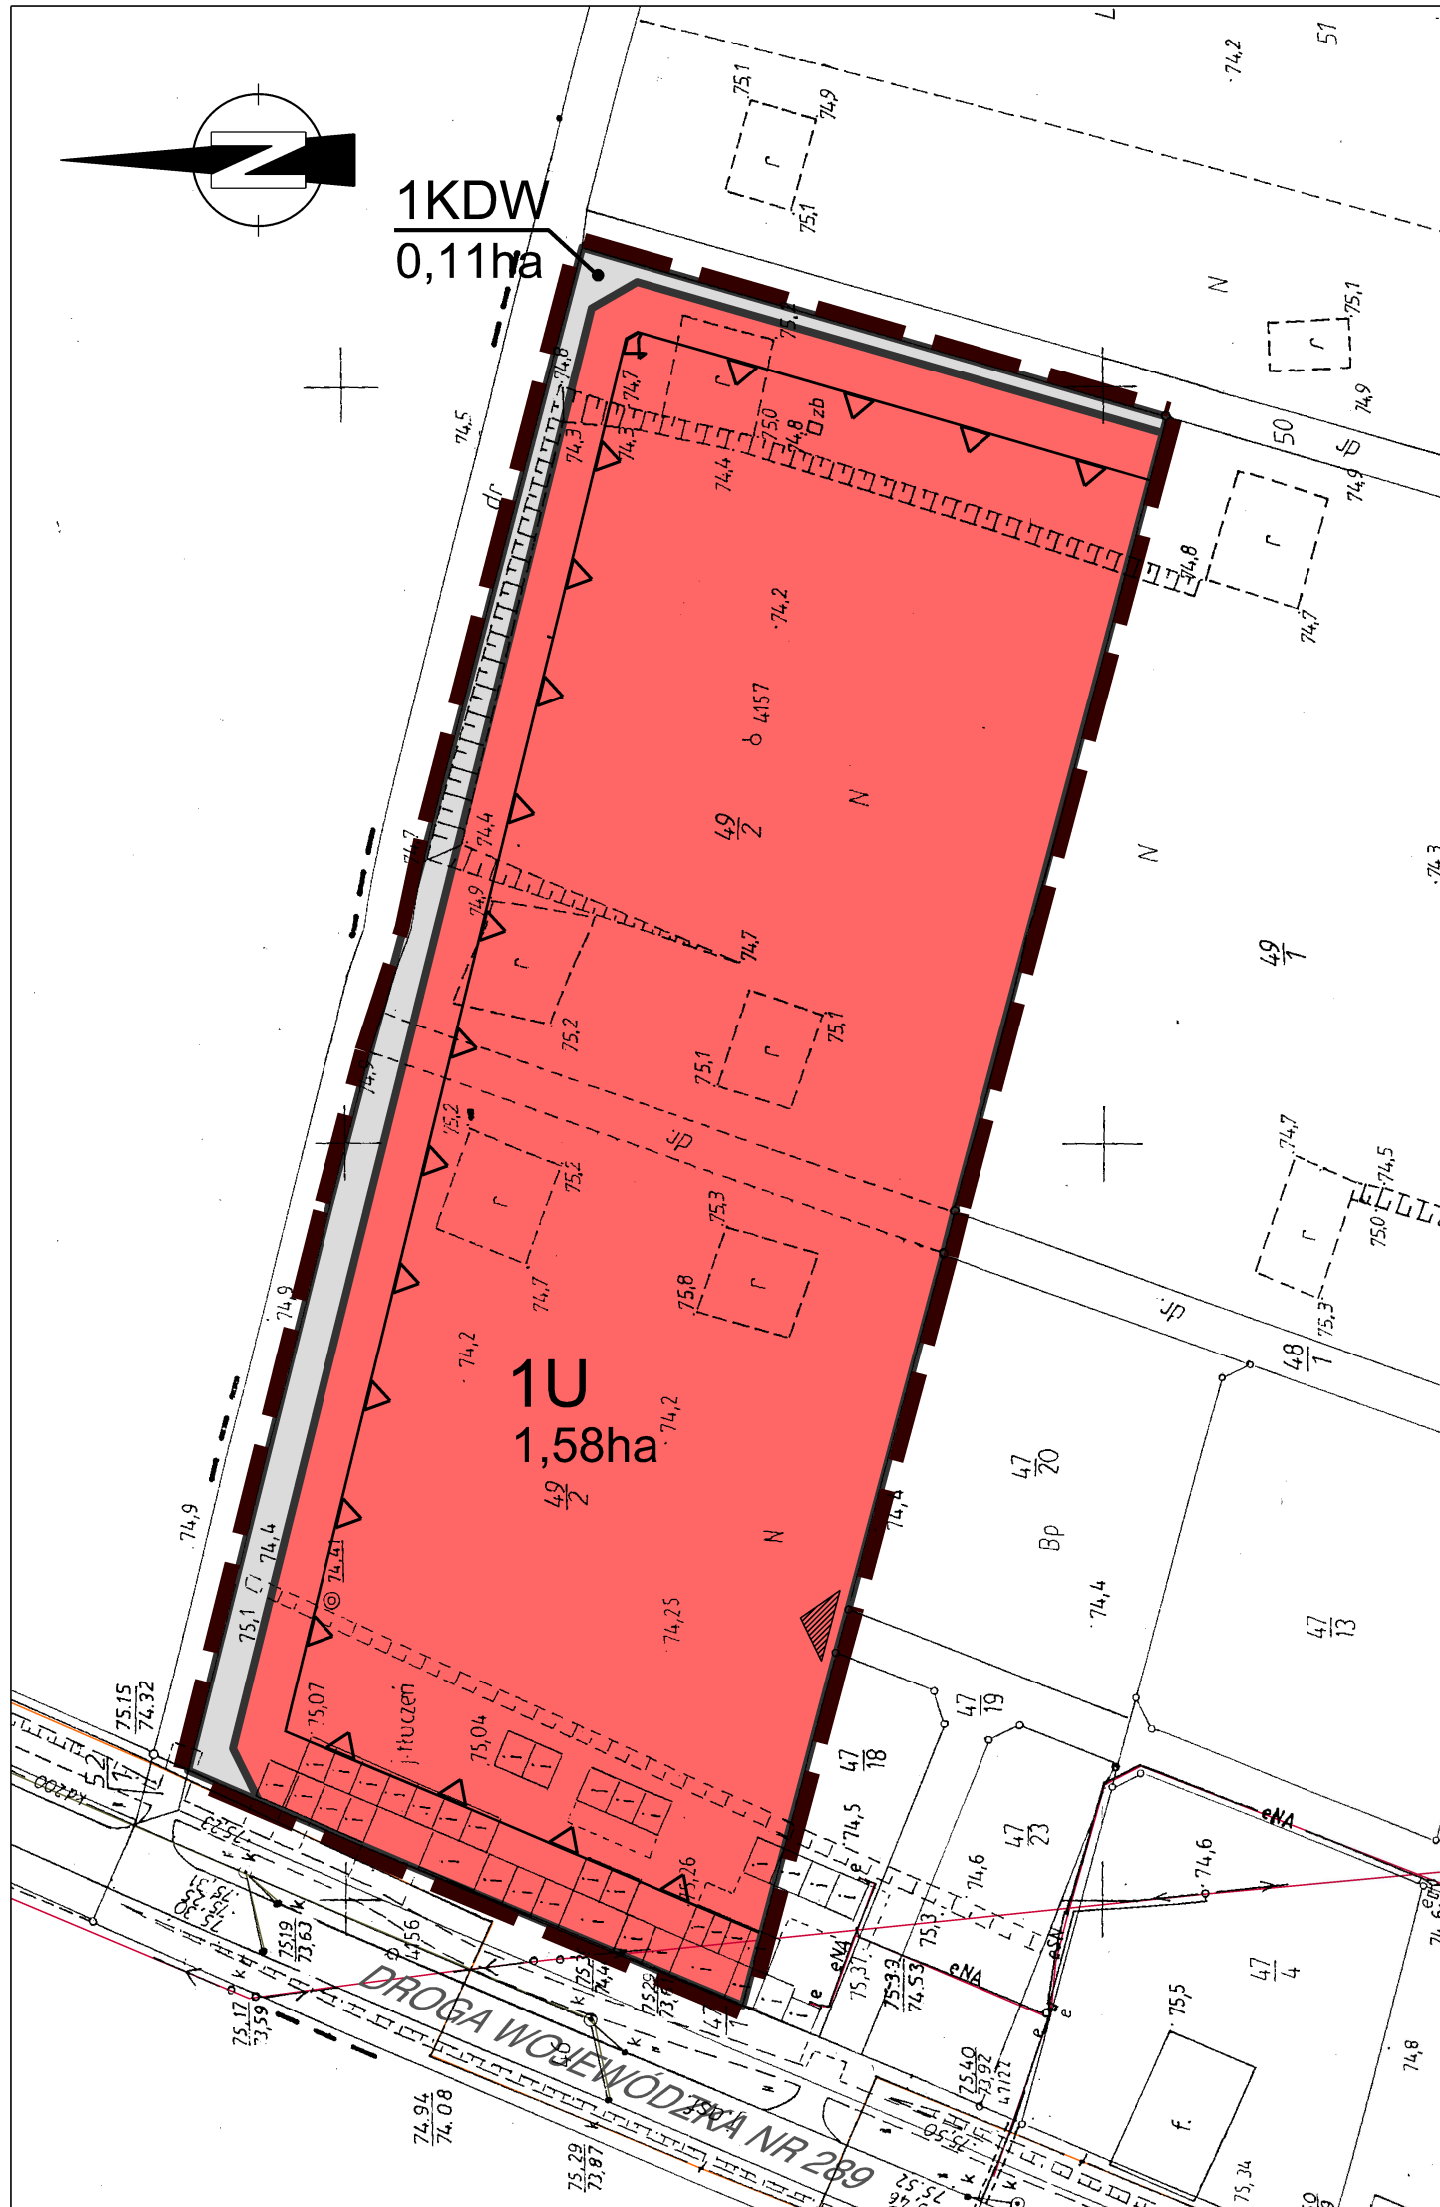

Załącznik nr 1
do Uchwały Nr XXXIX/299/14
Rady Gminy Brody
z dnia 4 sierpnia 2014r.

LEGENDA :


OZNACZENIA OBOWIĄZUJĄCE:

	GRANICA OBSZARU OBJĘTEGO PLANEM
	LINIE ROZGRANICZAJĄCE TERENY O RÓŻNYM PRZEZNACZENIU LUB RÓŻNYCH ZASADACH ZAGOSPODAROWANIA
	SYMBOL TERENU
	NIEPRZEKRACZALNA LINIA ZABUDOWY
PRZEZNACZENIA TERENU:	
	TEREN USŁUG
	TEREN DROGI WEWNĘTRZNEJ

OZNACZENIA INFORMACYJNE:

	DODATKOWY WJAZD NA TEREN
	LINIA ENERGETYCZNA
	KANALIZACJA DESZCZOWA
	LINIA TELEFONICZNA

Fragment Studium uwarunkowań i kierunków zagospodarowania przestrzennego Gminy Brody przyjętego Uchwałą Nr XIII/62/1999 Rady Gminy Brody z dnia 7 sierpnia 1999 roku

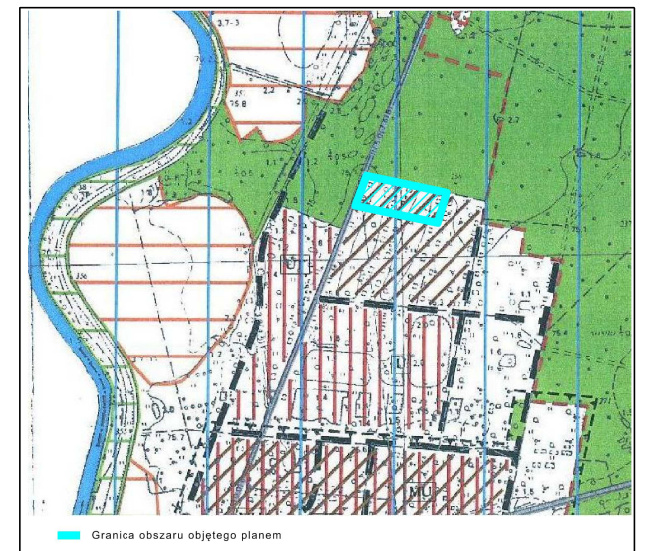

Granica obszaru objętego planem